


LAGEPLAN - BA Standort Mch P M 1:2500

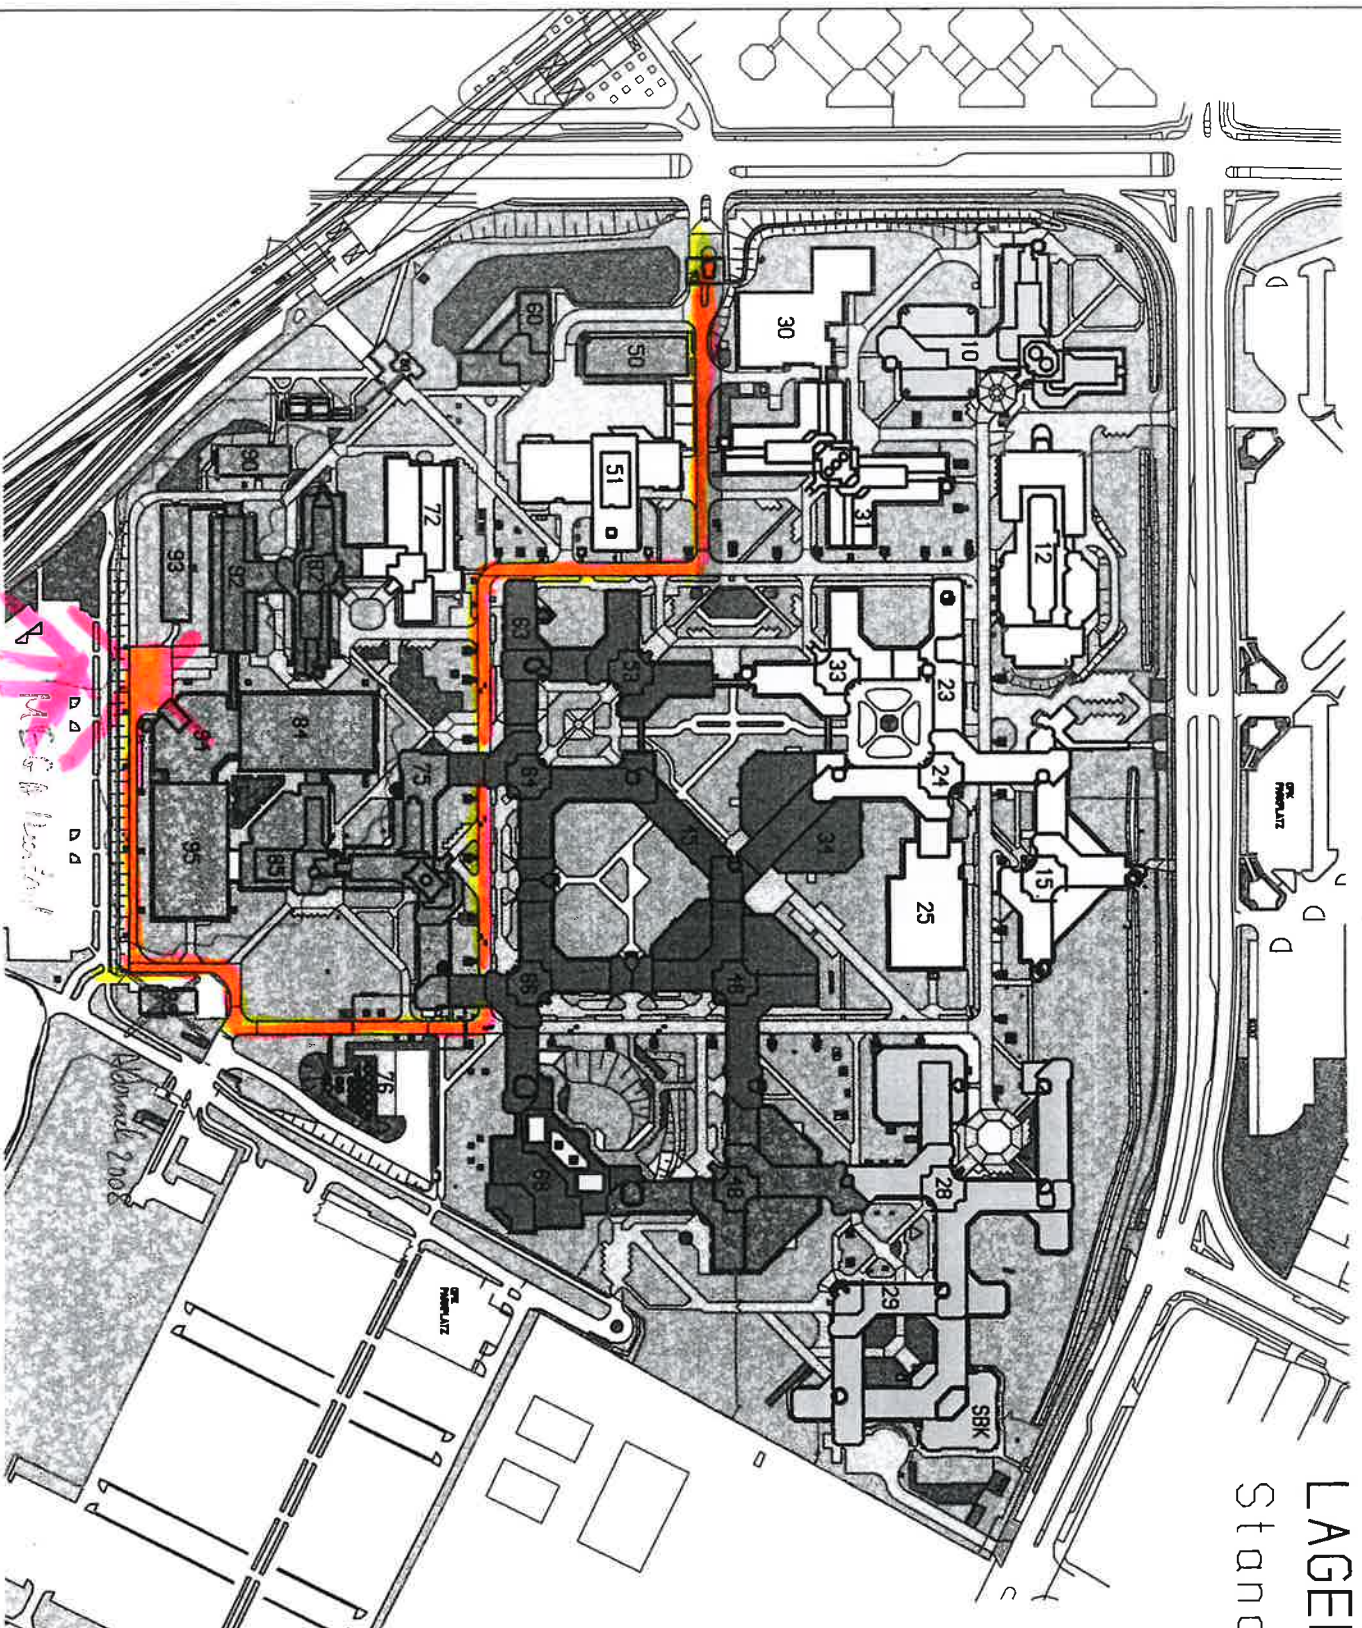

- 1977 1. Bauabschnitt
- 1980 2. Bauabschnitt
- 1983 3. Bauabschnitt
- 1986 4. Bauabschnitt
- 1988 5. Bauabschnitt

Stand 01.2006 SGM Mch P

Nur zur Information