


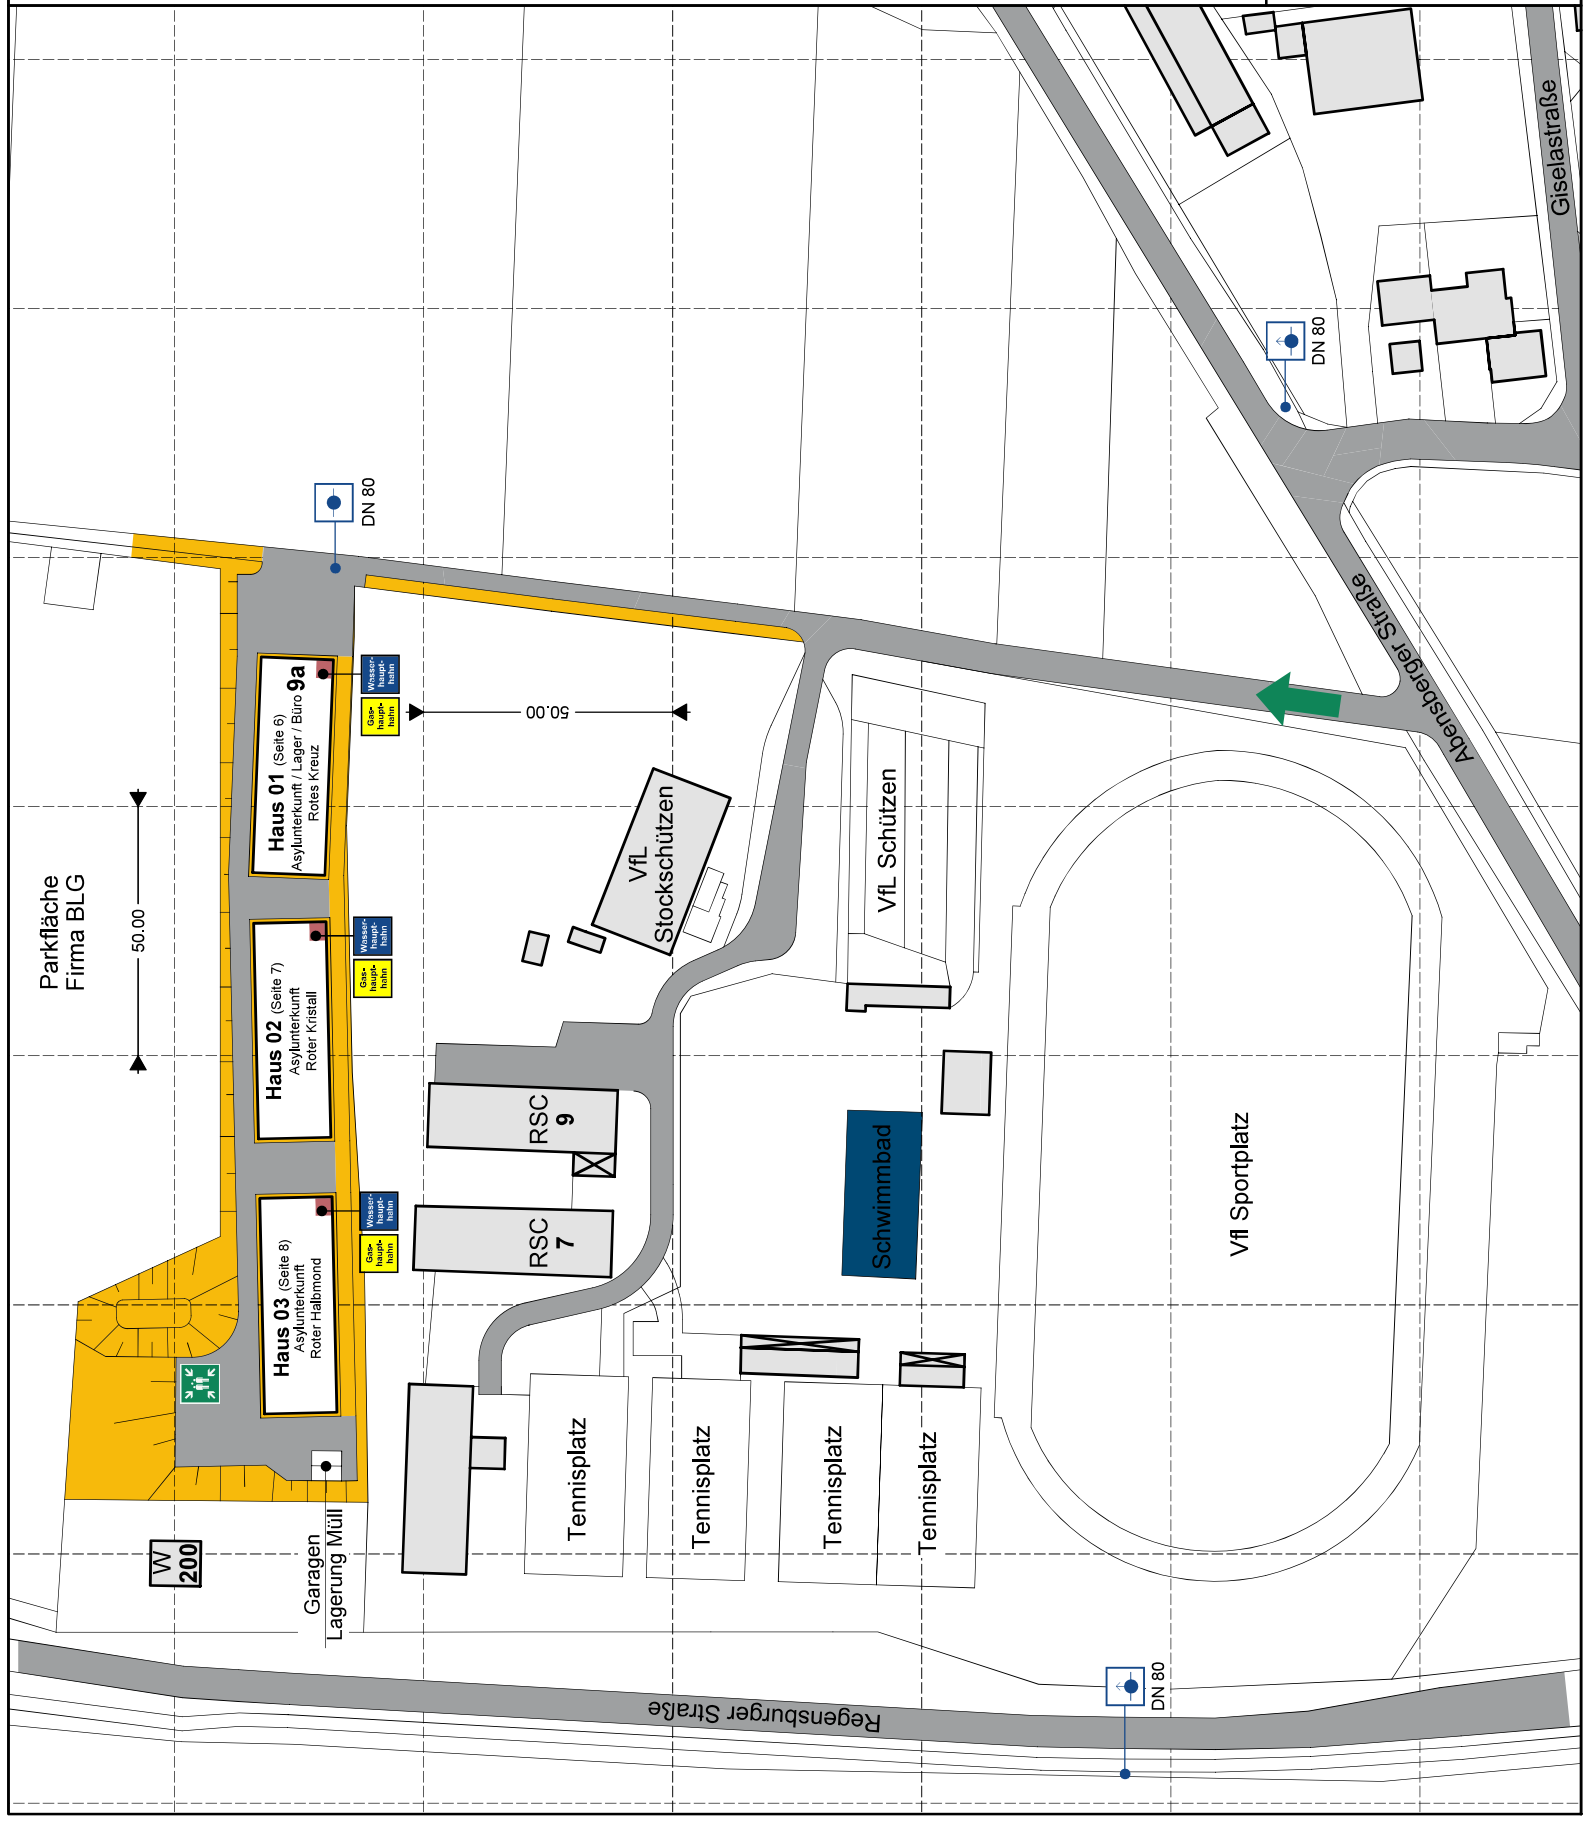

Parkfläche
Firma BLG

50.00

Haus 01 (Seite 6)
Asylunterkunft / Lager / Büro **9a**
Rotes Kreuz

Haus 02 (Seite 7)
Asylunterkunft
Roter Kristall

Haus 03 (Seite 8)
Asylunterkunft
Roter Halbmond

Garagen
Lagerung Müll

W
200

50.00

Vfl
Stockschützen

RSC
9

RSC
7

Tennisplatz

Tennisplatz

Tennisplatz

Tennisplatz

Vfl Schützen

Schwimmbad

Vfl Sportplatz

DN 80

DN 80

Giselastraße

Abensberger Straße

Regensburger Straße