

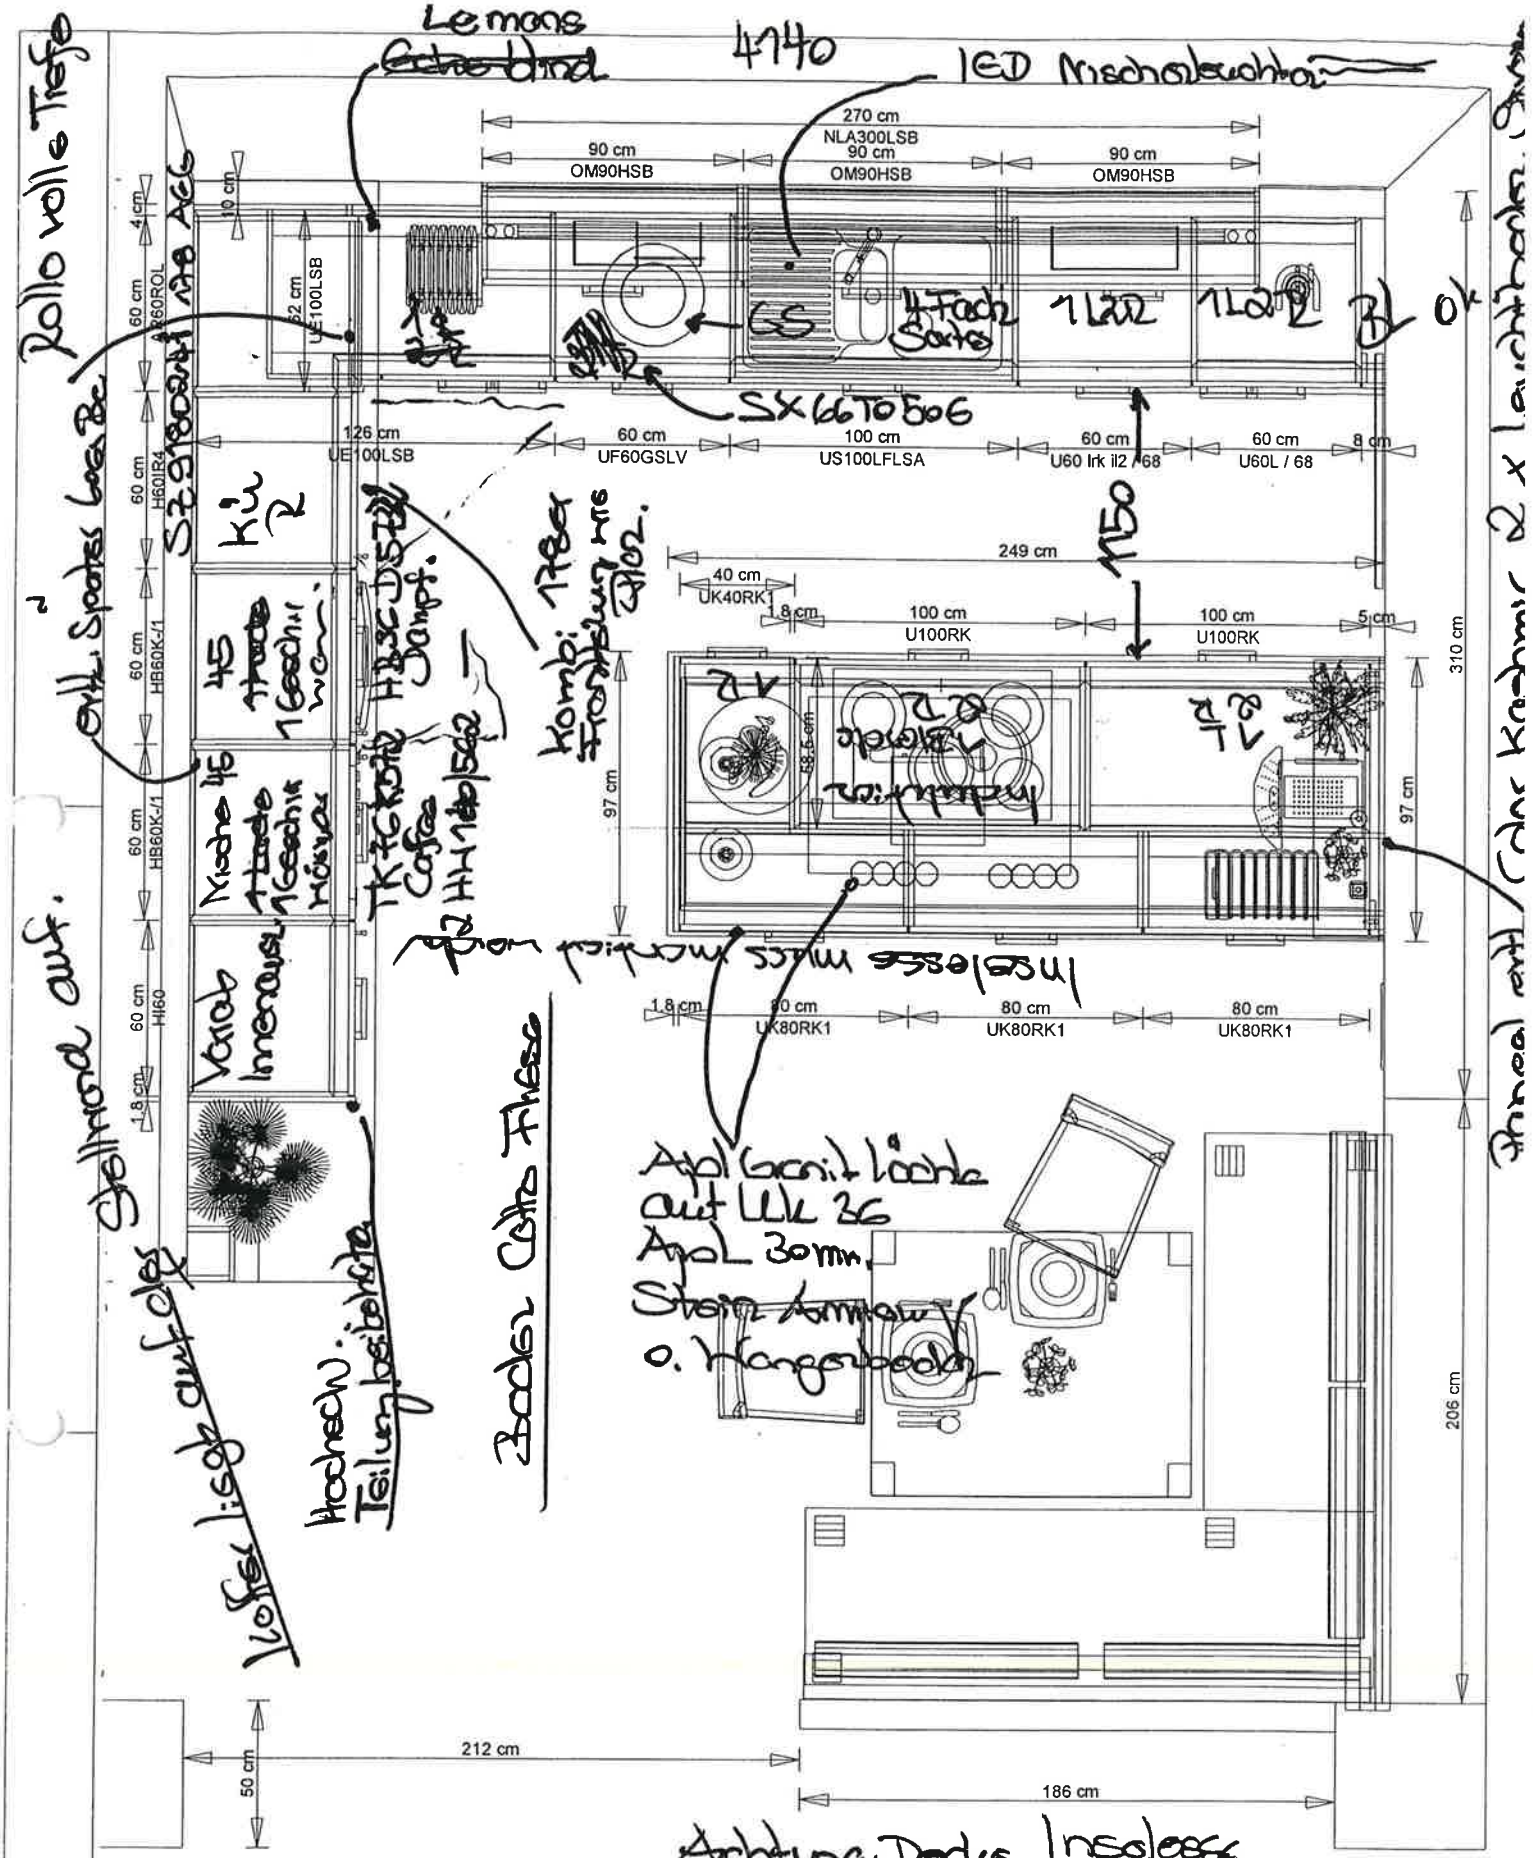



Bemerkung:			
FM Küchen	© All rights reserved		Plan-Nummer:
	Alle Maße in cm		

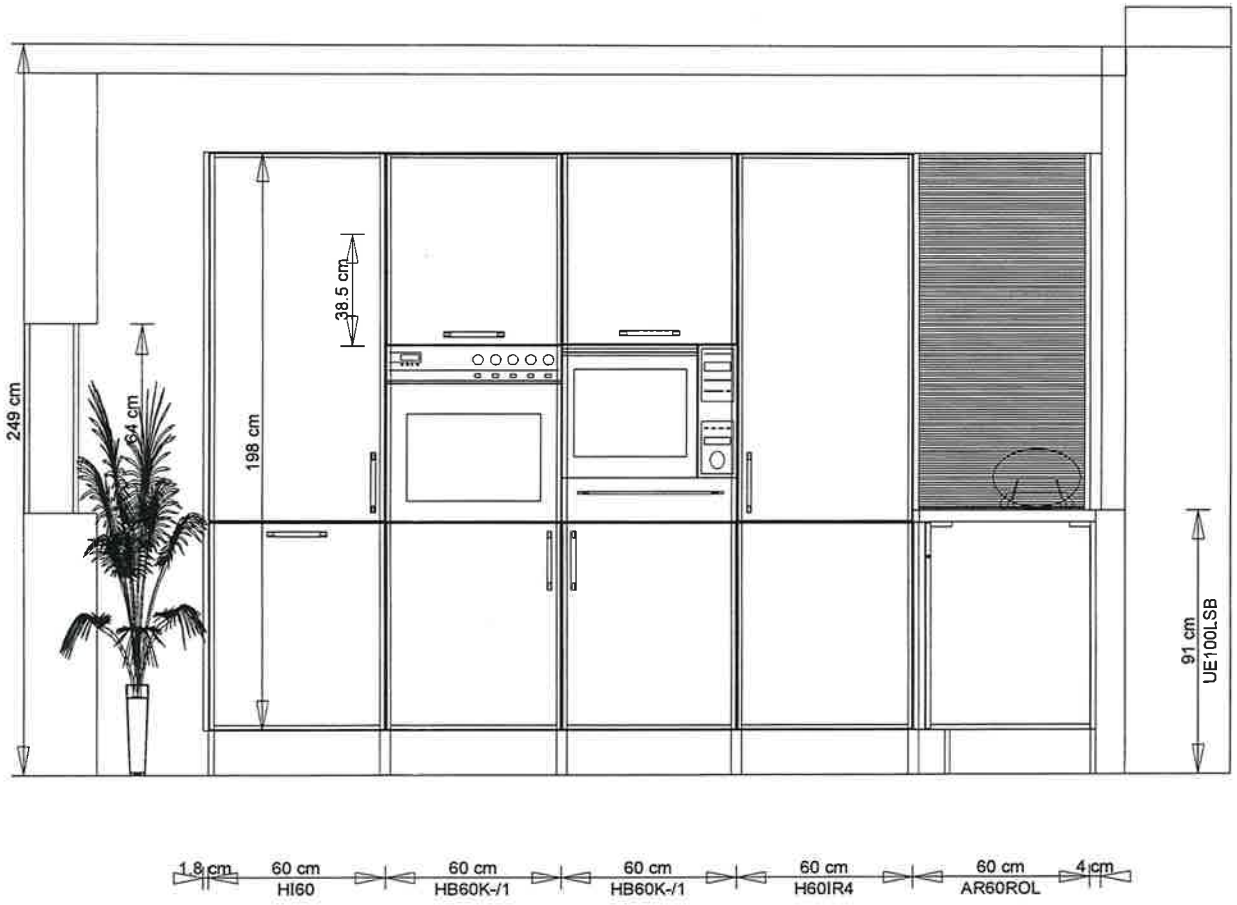


Bemerkung:					Maßstab: **1:25**
FM Küchen	© All rights reserved		Komm.:	Front.: **Lärche furniert**	Plan-NR:
	Alle Maße in cm		Modell: **Larice**	Frontfarbe: **Lärche caramel furniert**	FM

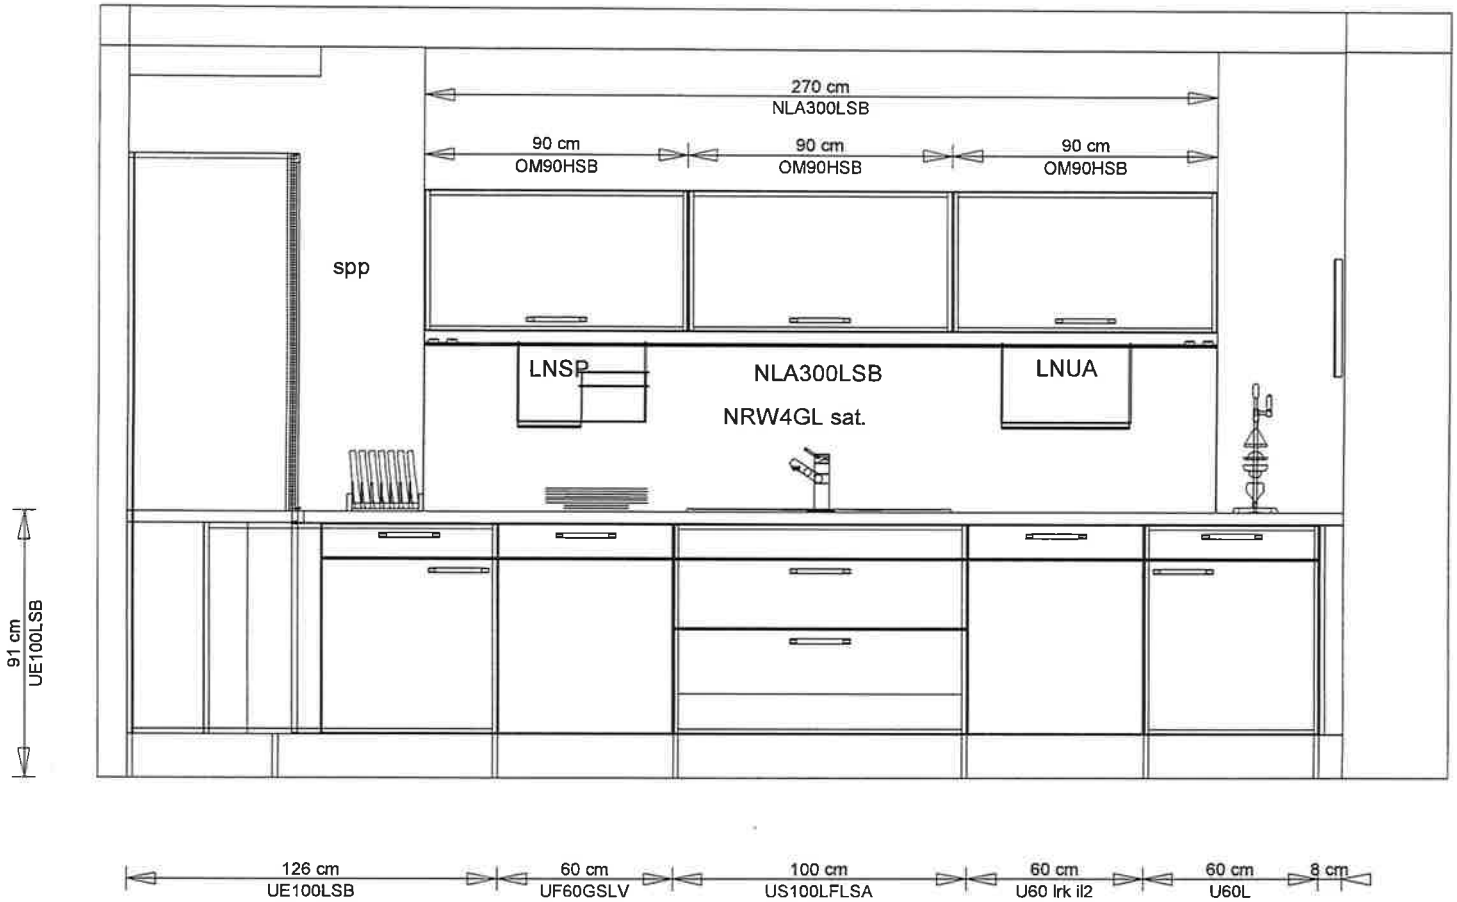


Bemerkung:					Maßstab: **1:25**
FM Küchen	© All rights reserved		Komm.:	Front.: **Lärche furniert**	Plan-NR:
	Alle Maße in cm		Modell: **Larice**	Frontfarbe: **Lärche caramel furniert**	FM

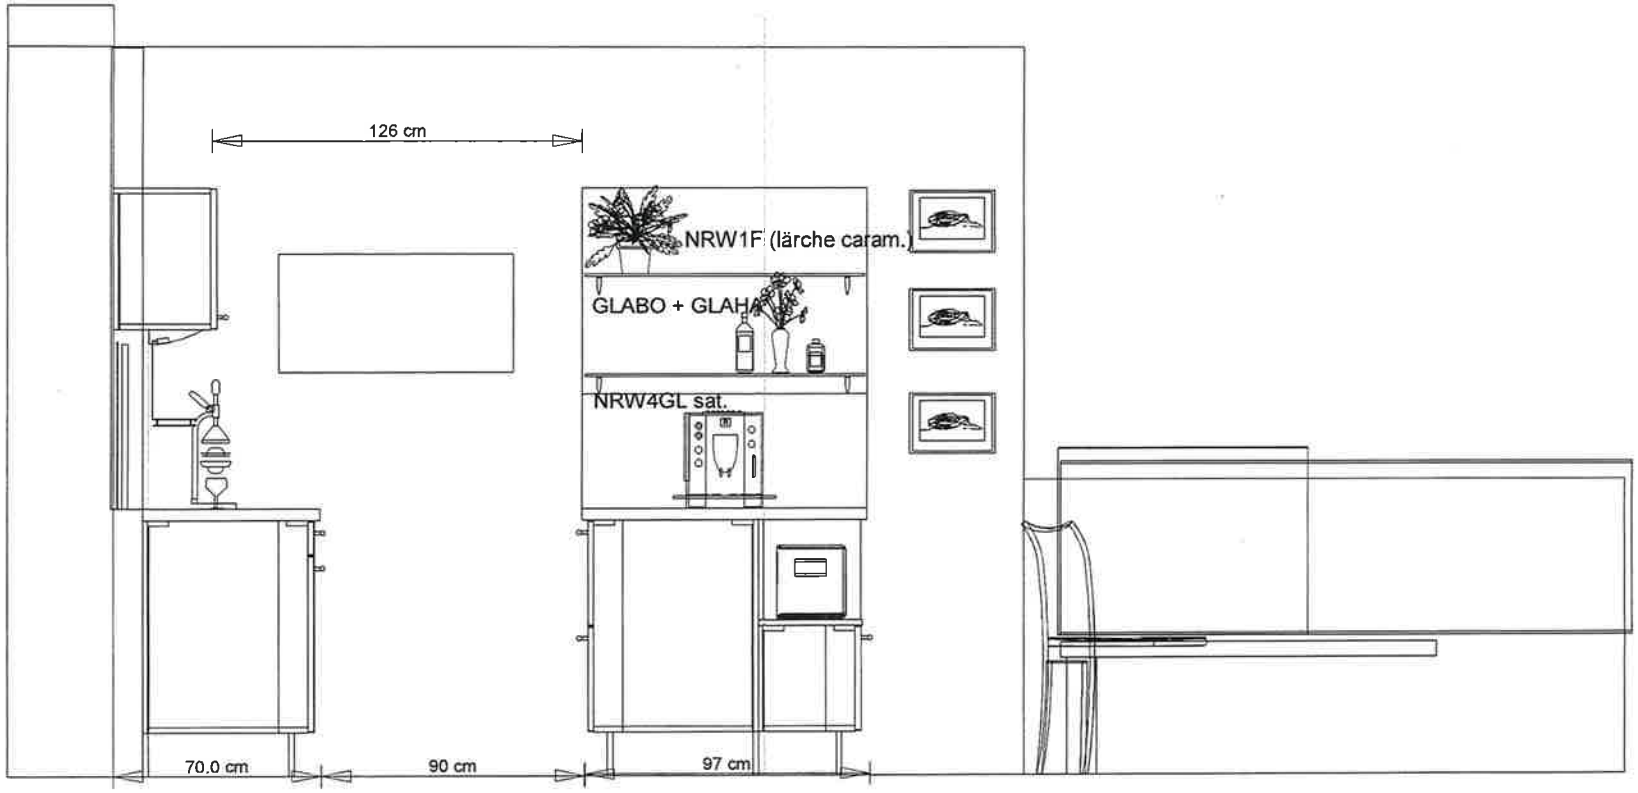

Bemerkung:					Maßstab: **1:25**
FM Küchen	© All rights reserved		Komm.:	Front.: **Lärche furniert**	Plan-NR:
	Alle Maße in cm		Modell: **Larice**	Frontfarbe: **Lärche caramel furniert**	FM

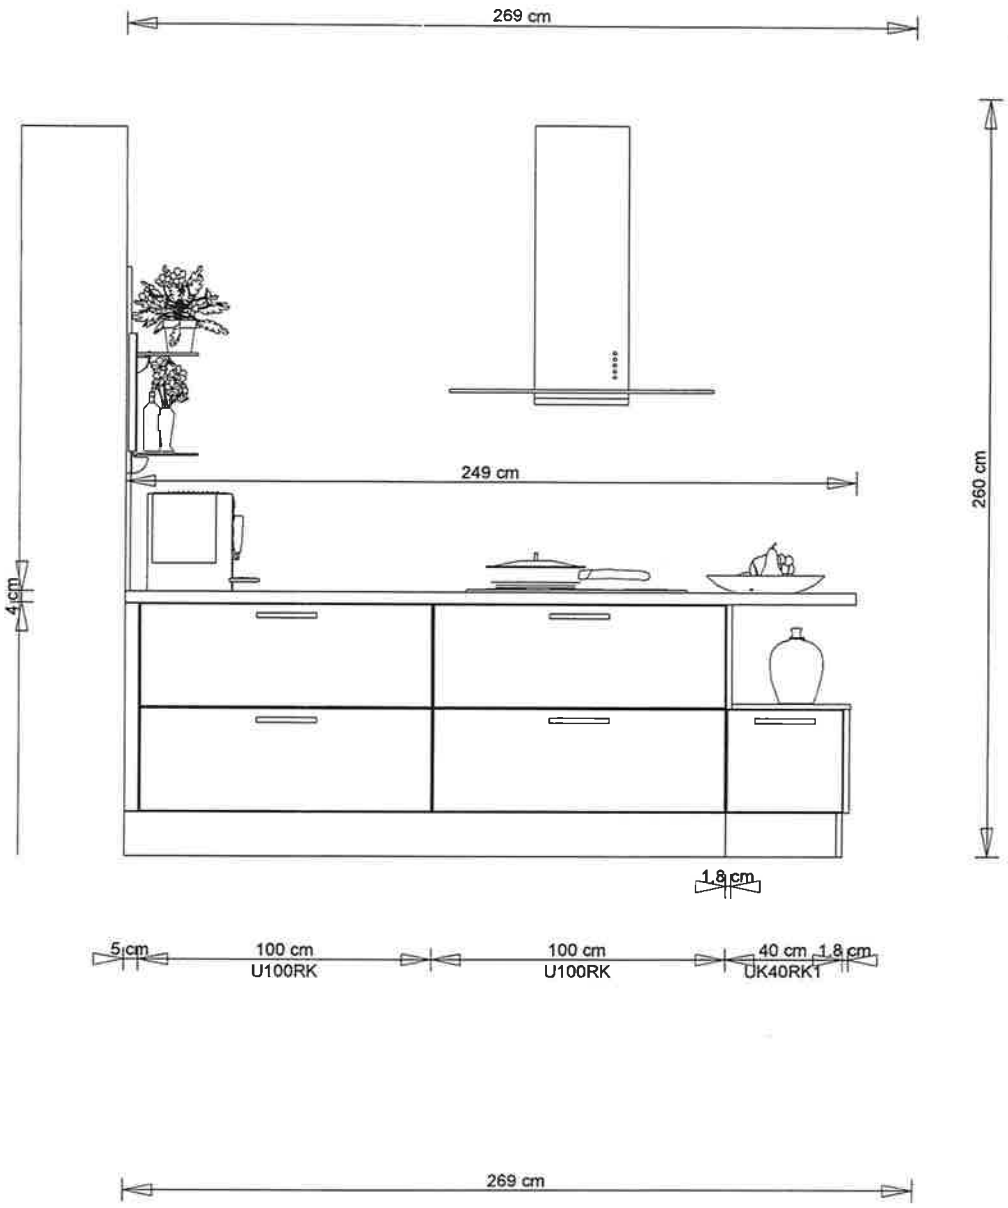

Bemerkung:				Maßstab: **1:25**
FM Küchen	© All rights reserved	Komm.:	Front.: **Lärche furniert**	Plan-NR:
	Alle Maße in cm	Modell: **Larice**	Frontfarbe: **Lärche caramel furniert**	FM
Planer: FM				

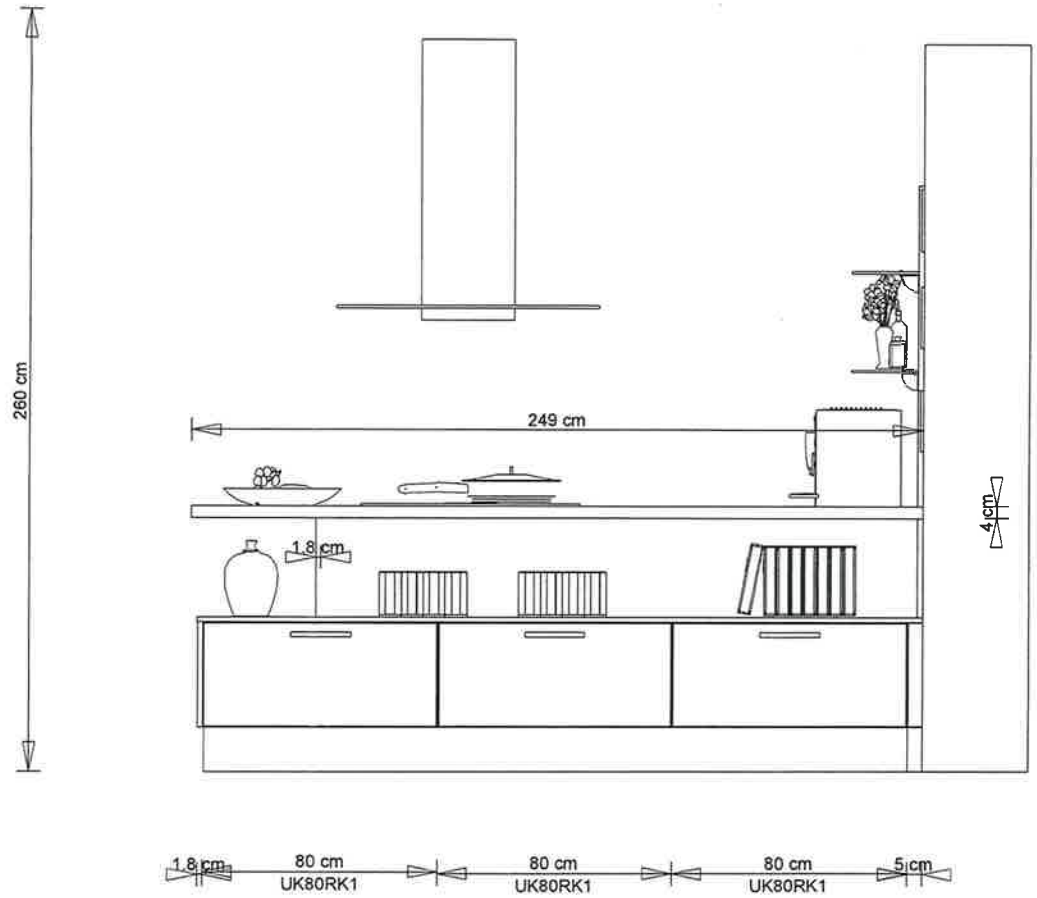

Bemerkung:				Maßstab: **1:25**
FM Küchen	© All rights reserved	Komm.:	Front.: **Lärche furniert**	Plan-NR:
	Alle Maße in cm	Modell: **Larice**	Frontfarbe: **Lärche caramel furniert**	FM