




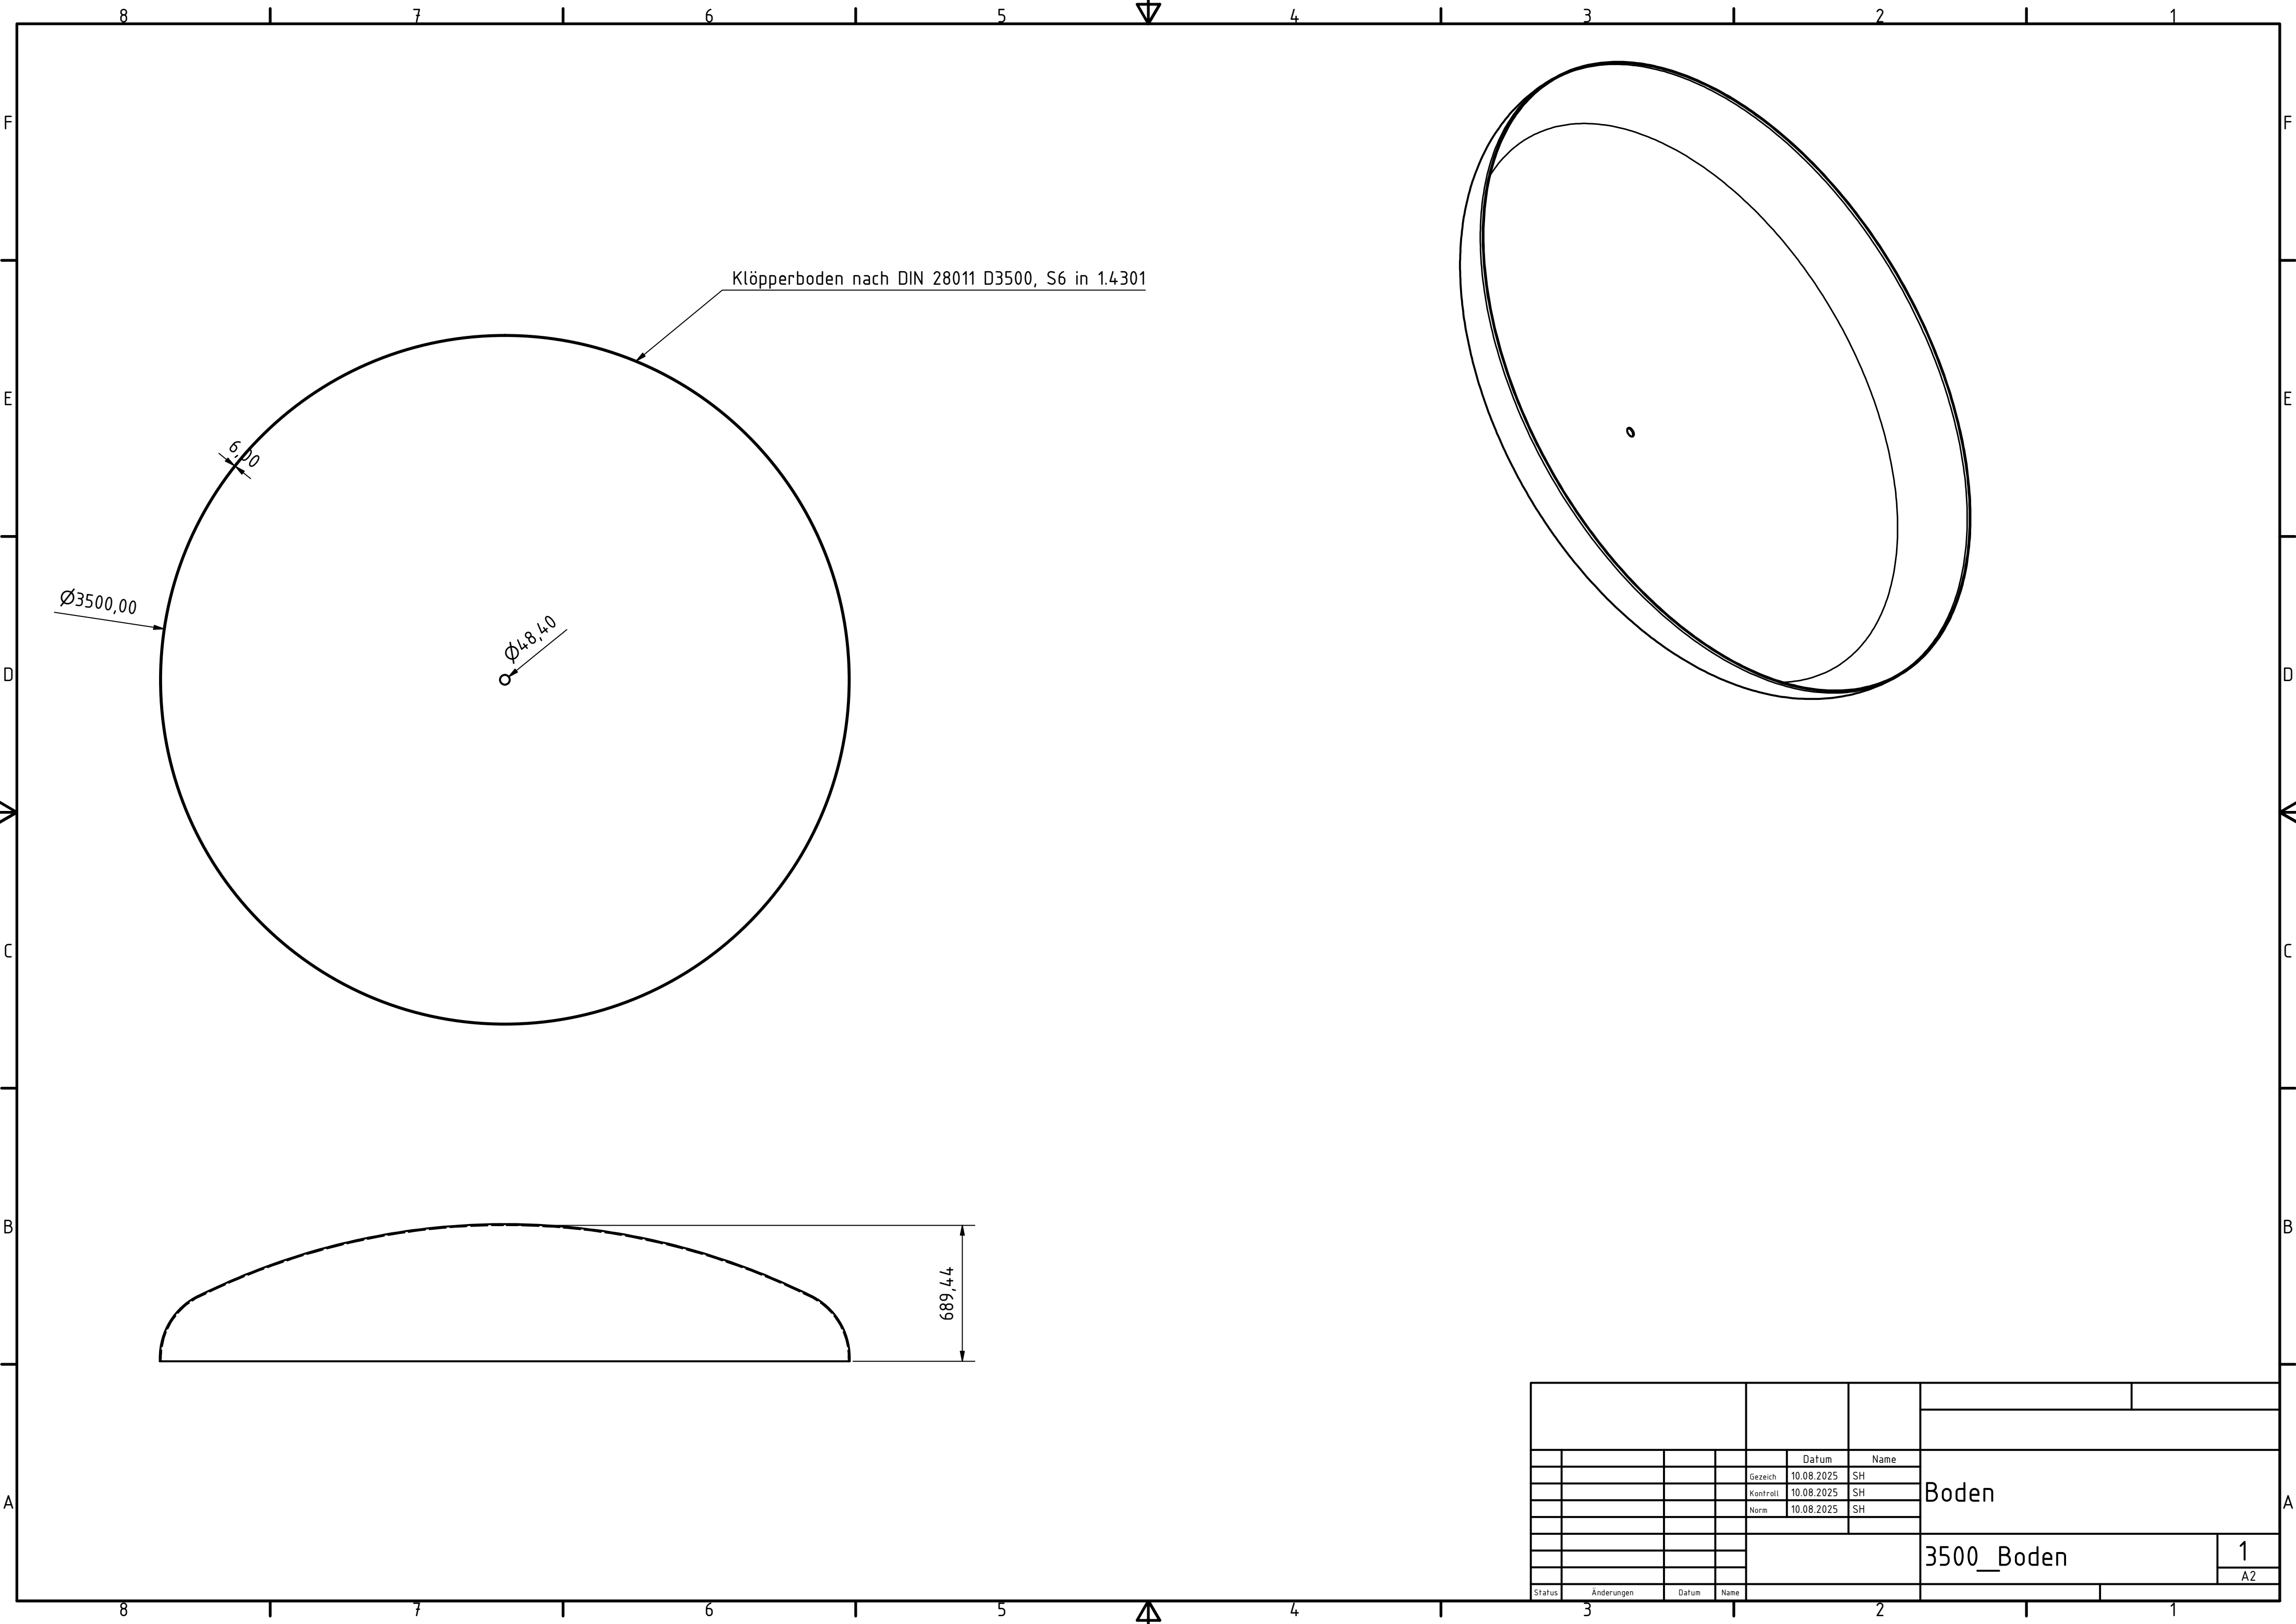


					Datum	Name	Boden				
				Gezeich	10.08.2025	SH					
				Kontroll	10.08.2025	SH					
				Norm	10.08.2025	SH					
							3500_Boden				
							1				
Status	Änderungen	Datum	Name				A2				

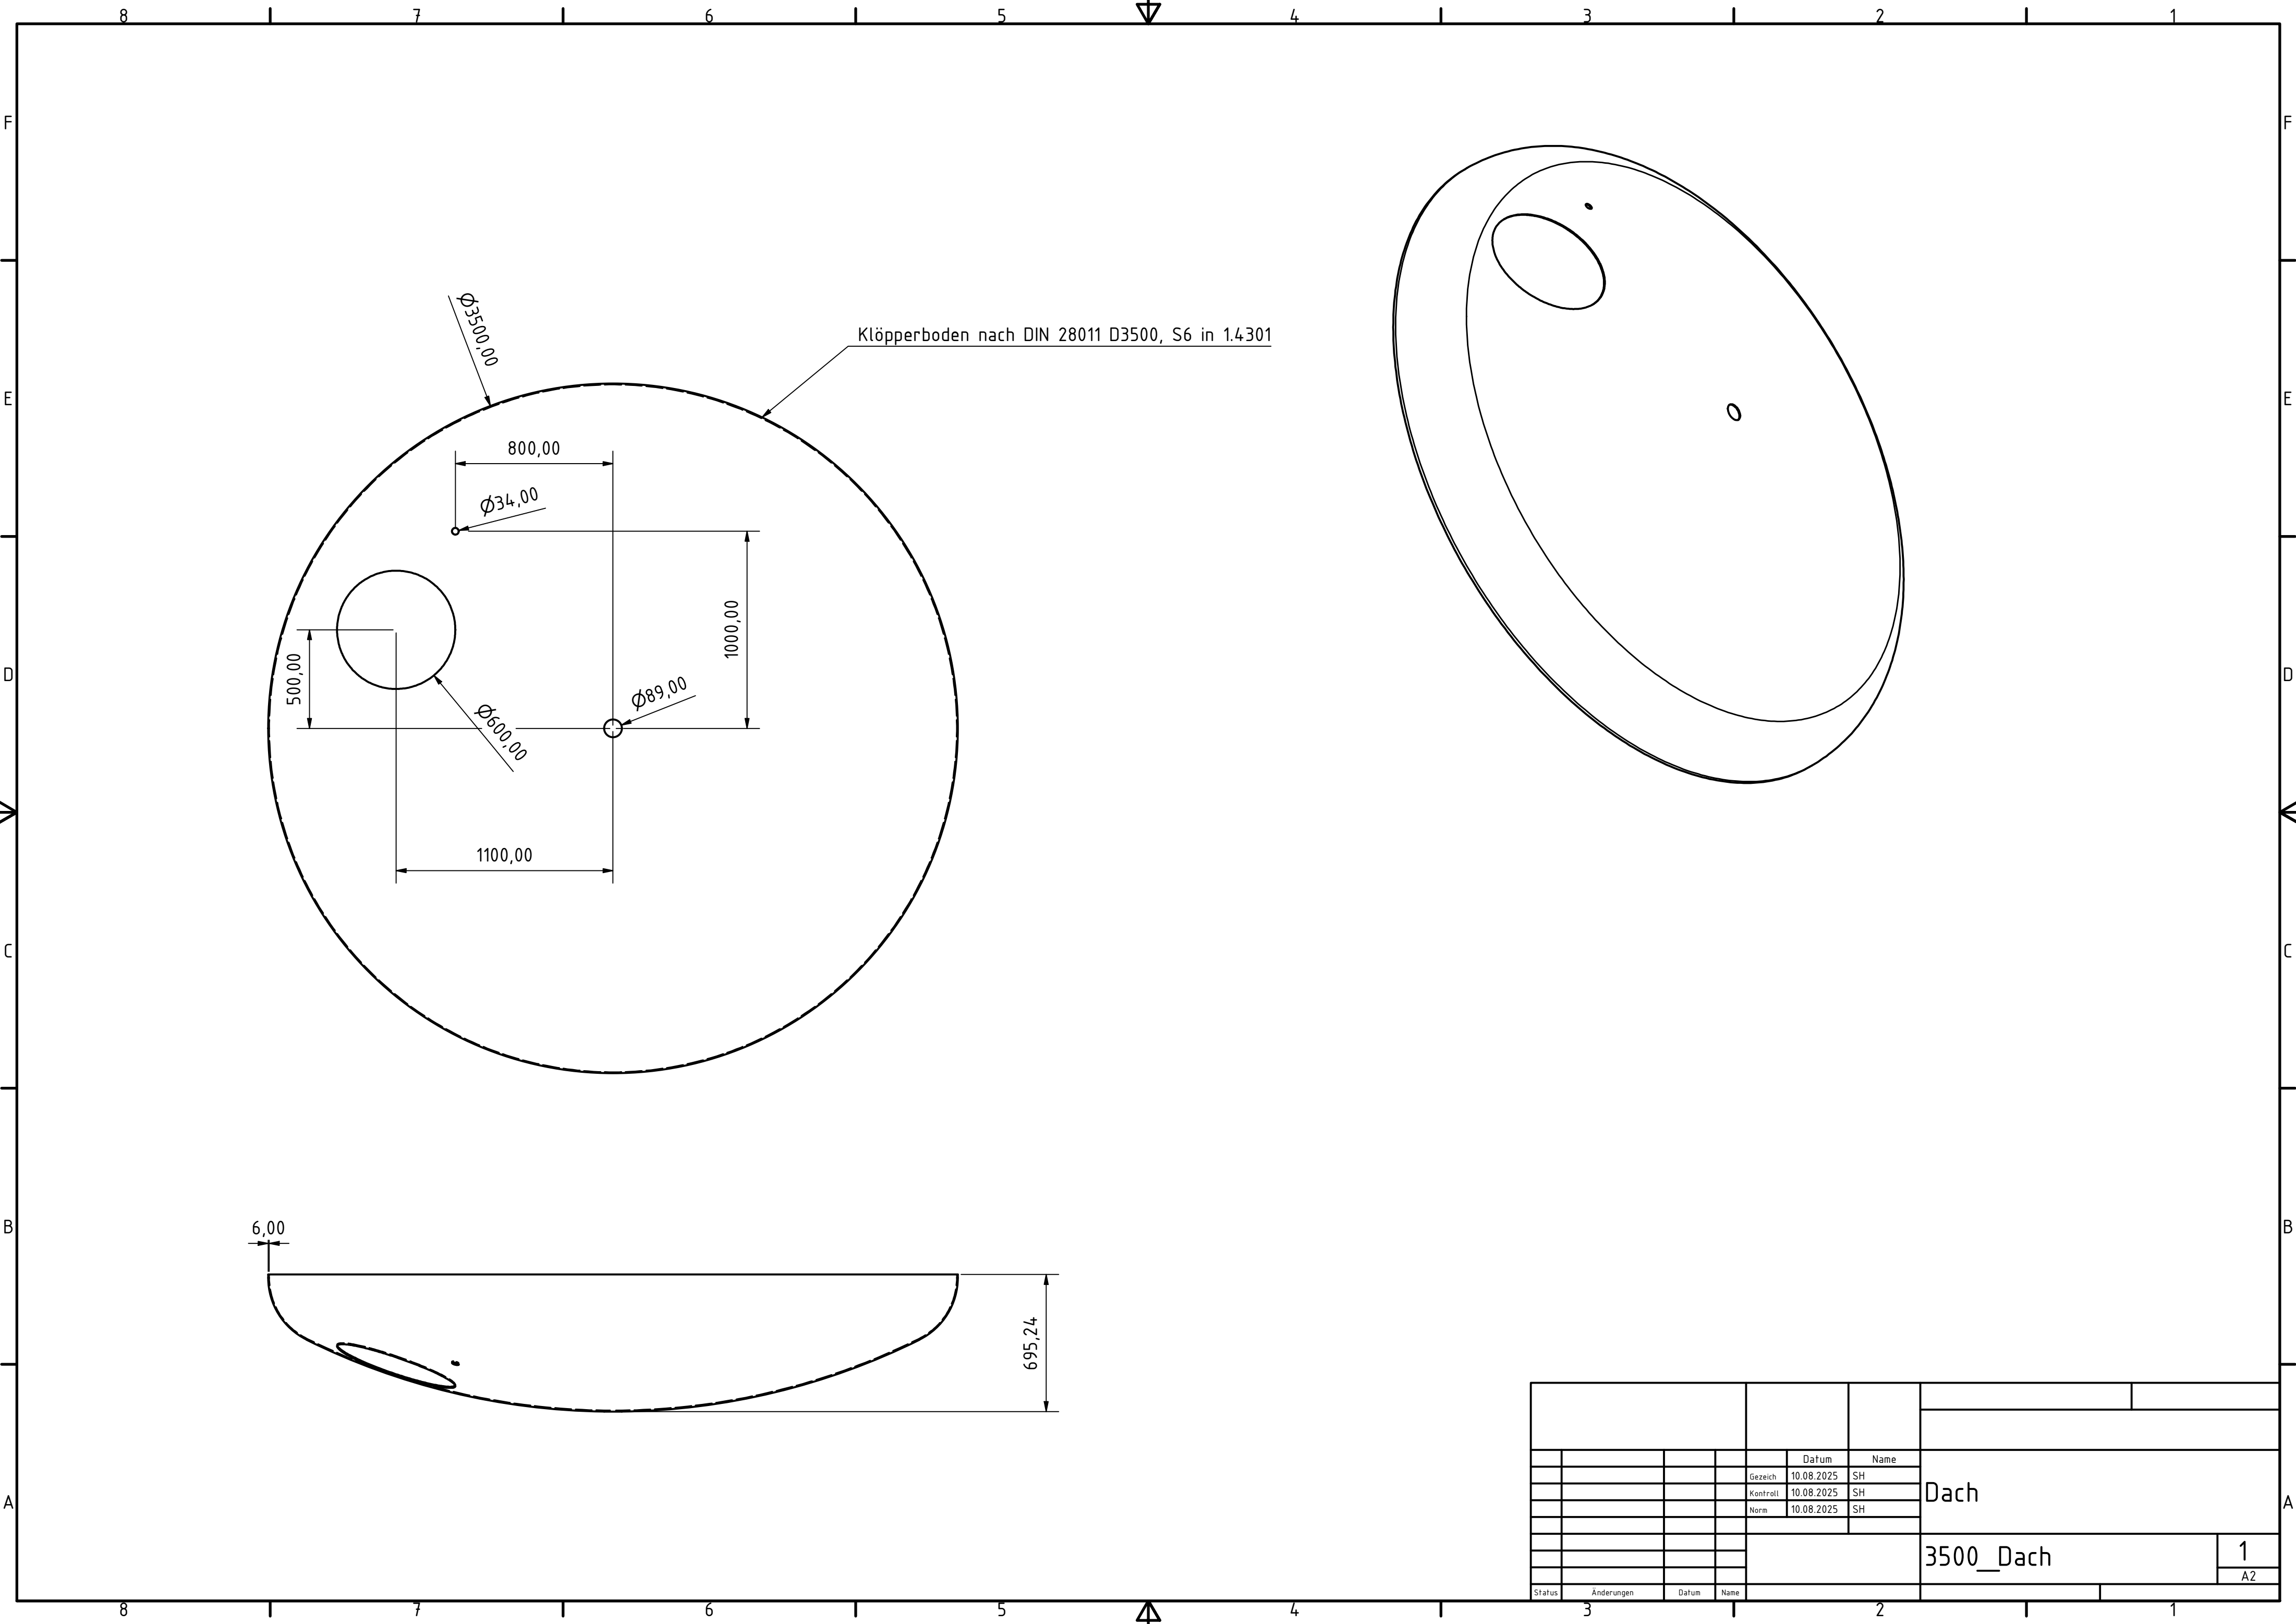

					Datum	Name		Dach			
				Gezeich	10.08.2025	SH					
				Kontroll	10.08.2025	SH					
				Norm	10.08.2025	SH					
								3500_Dach			
								1			
								A2			
Status	Änderungen	Datum	Name								

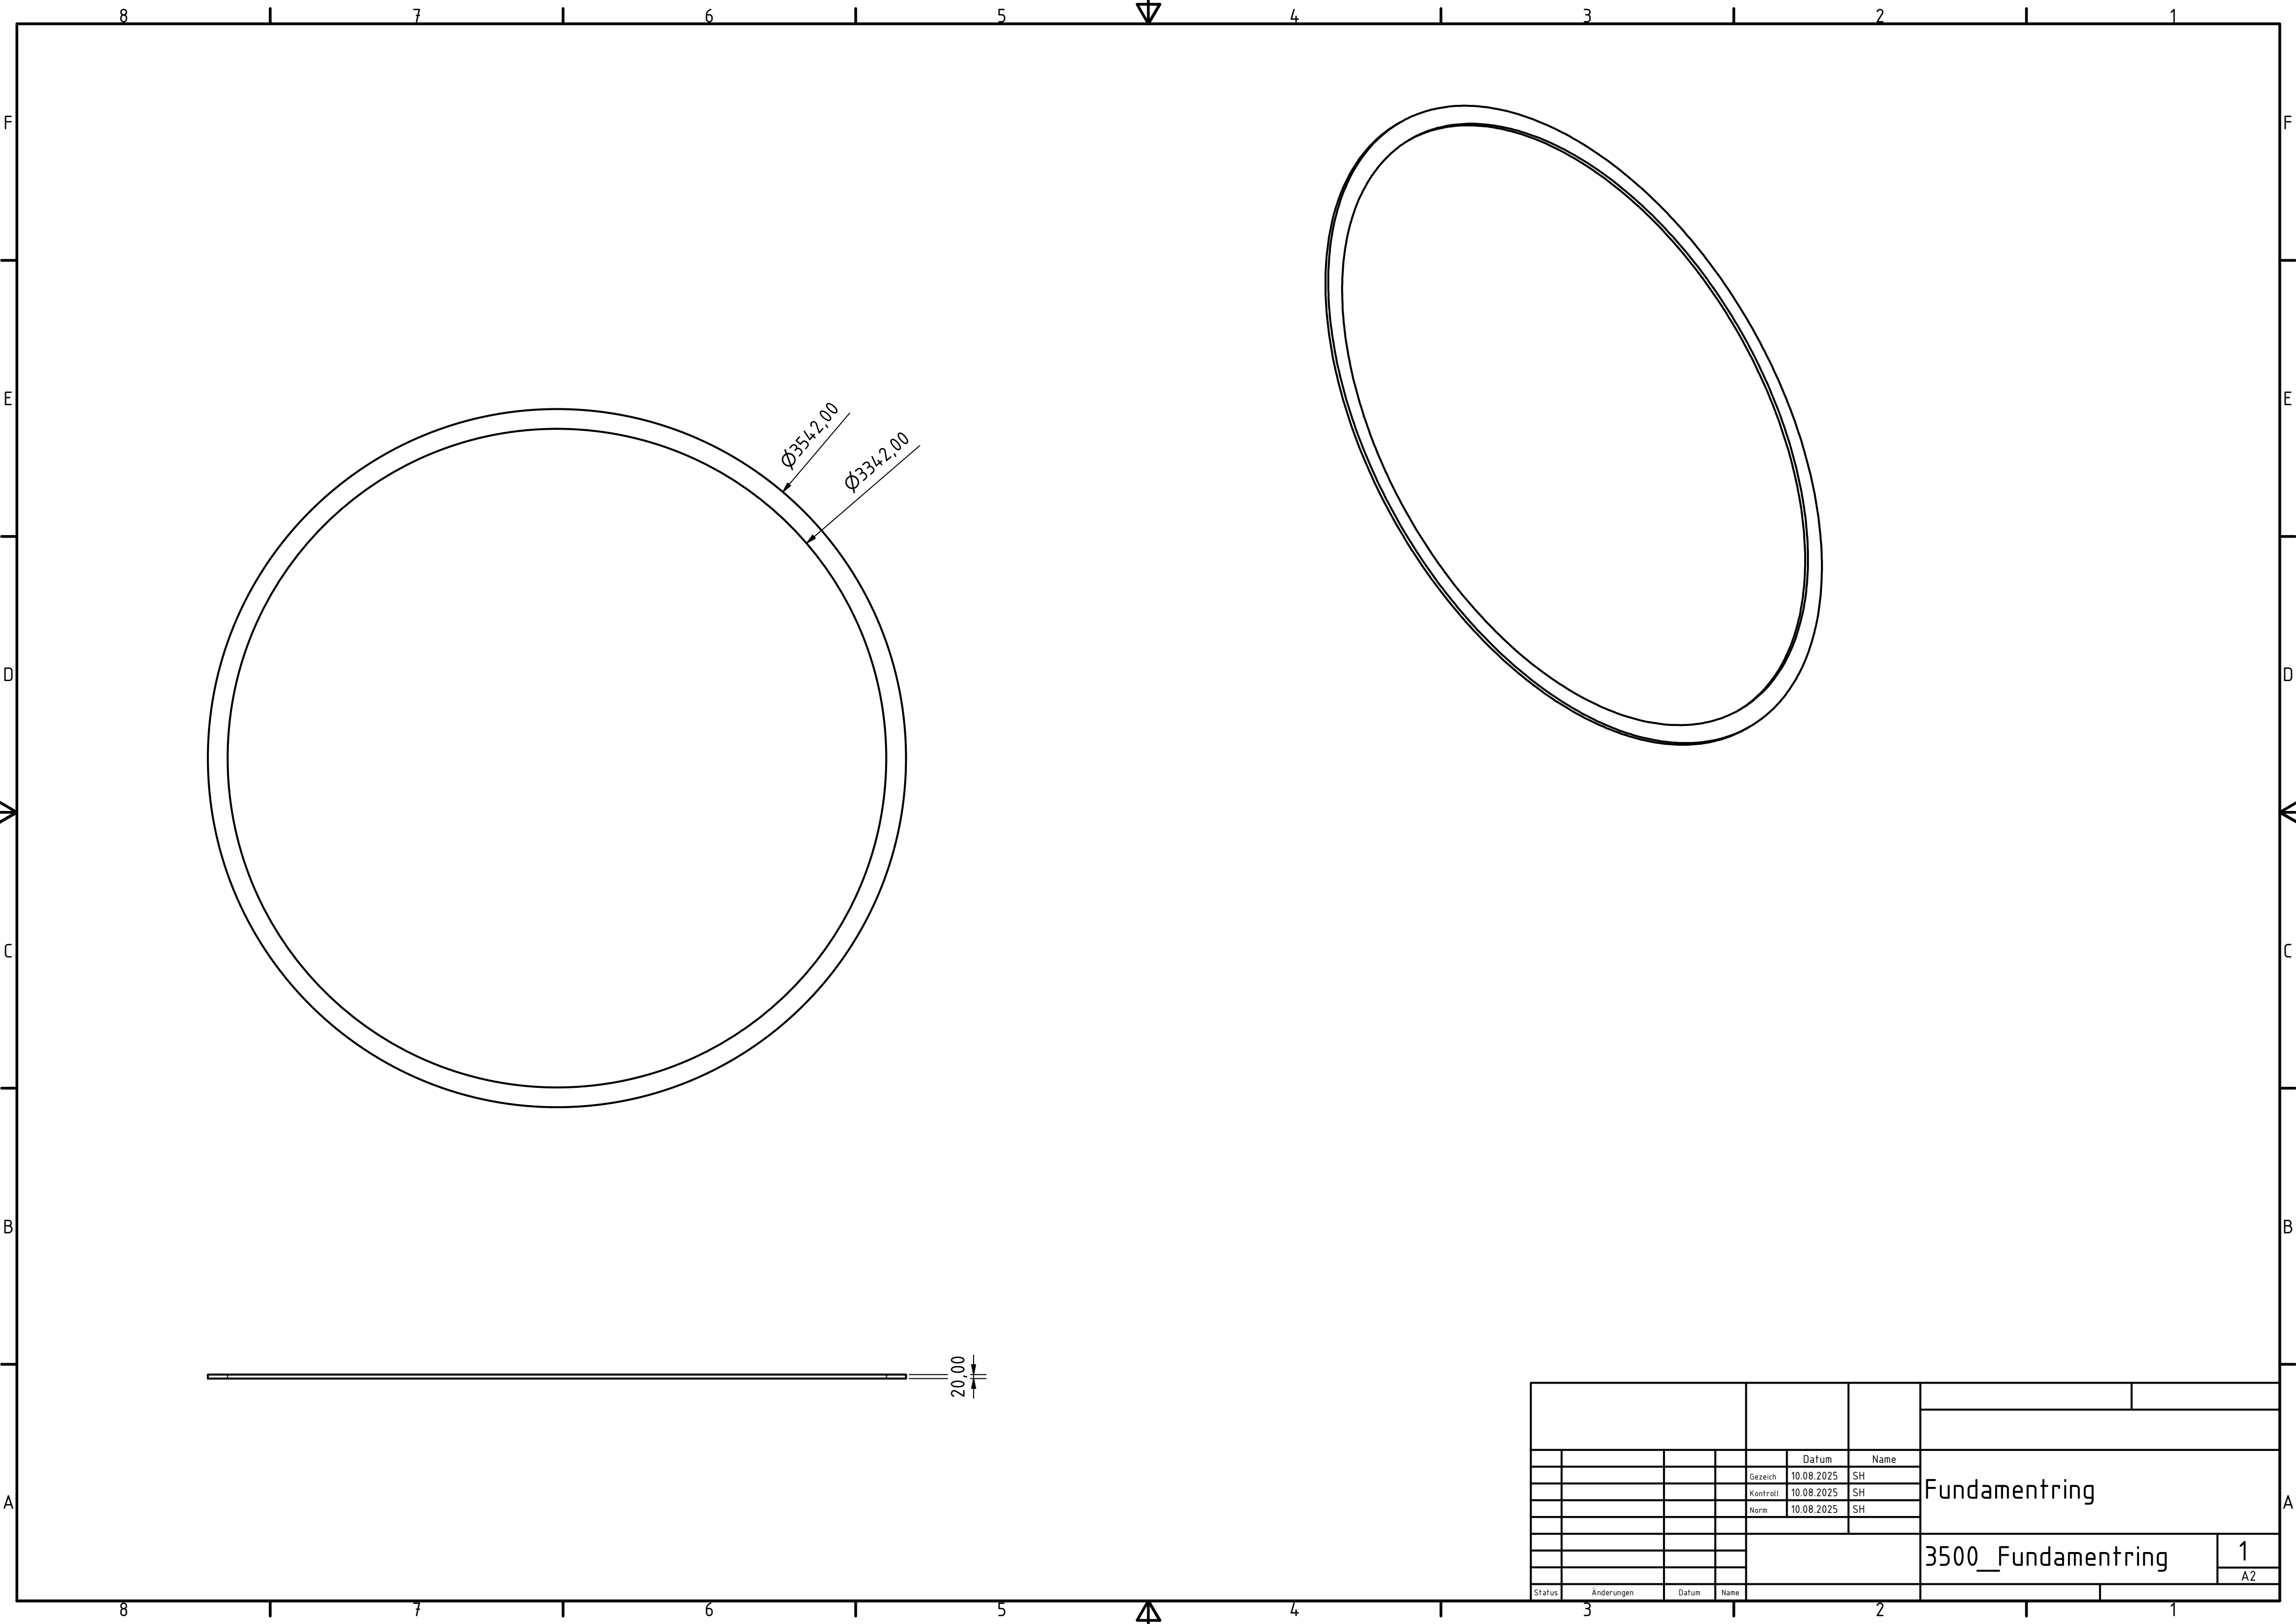


					Datum	Name		Fundamentring			
				Gezeich	10.08.2025	SH					
				Kontroll	10.08.2025	SH					
				Norm	10.08.2025	SH					
								3500_Fundamentring			
Status	Änderungen	Datum	Name					1			
								A2			


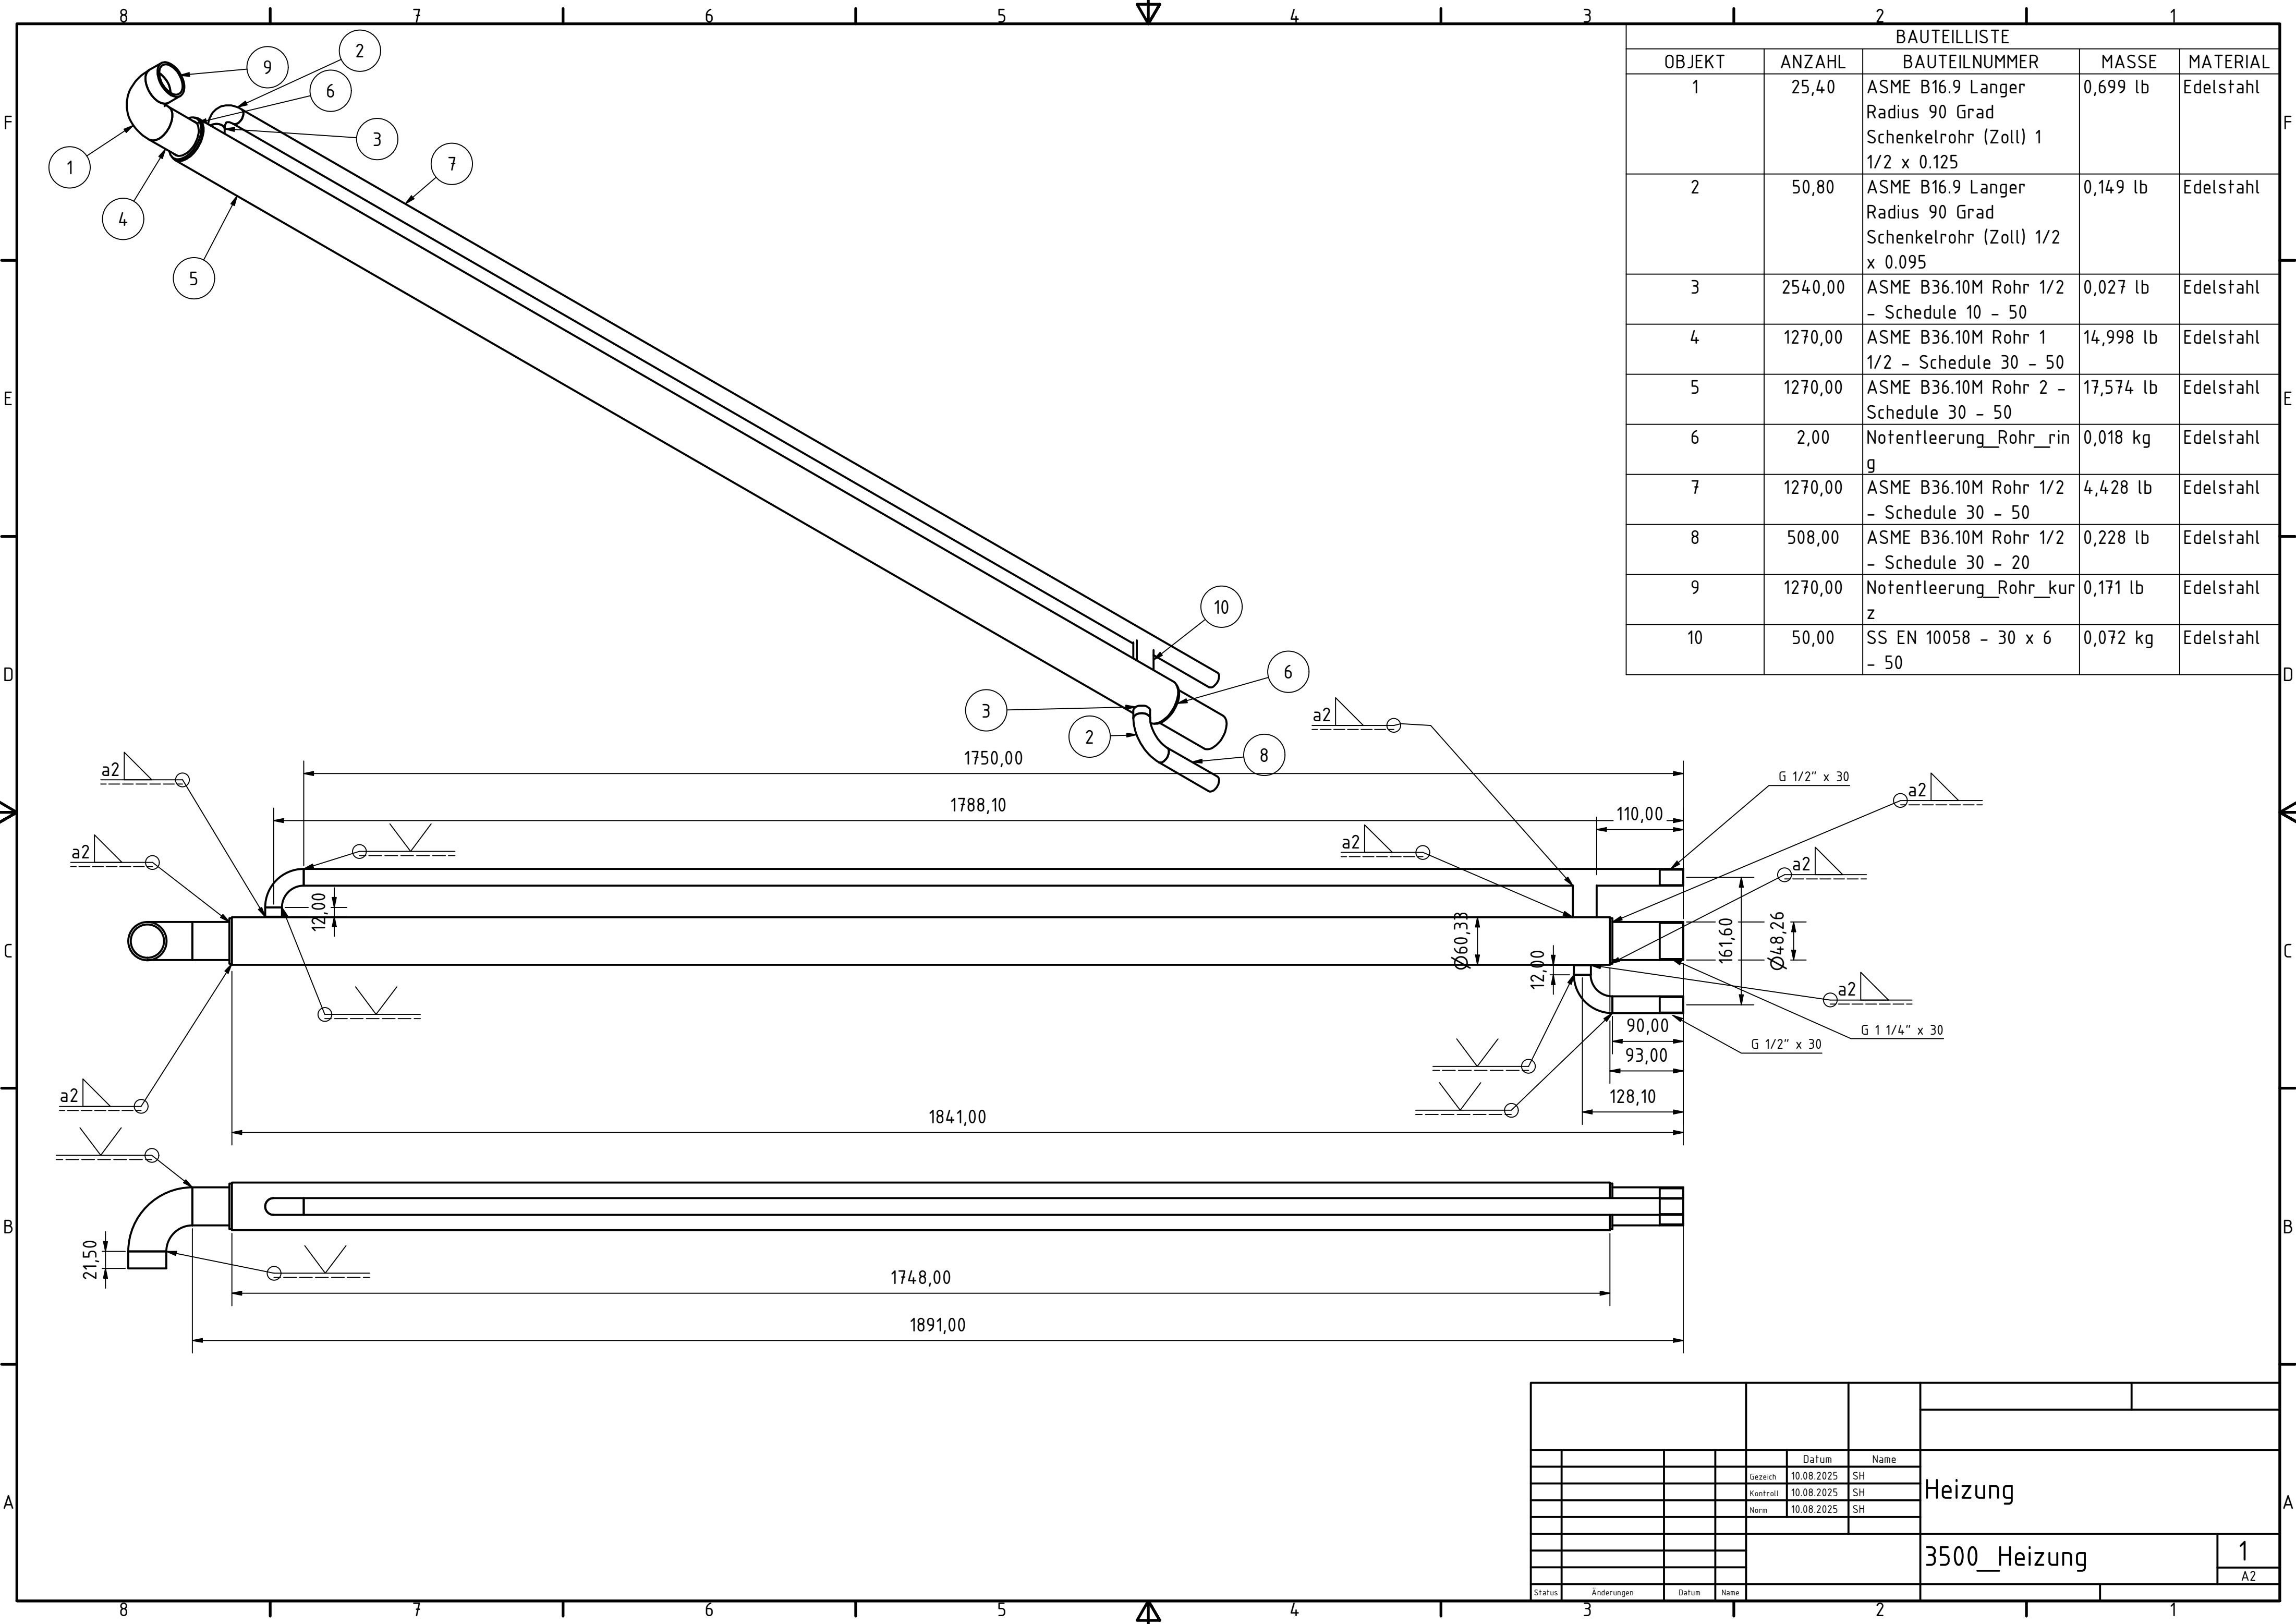



BAUTEILLISTE				
OBJEKT	ANZAHL	BAUTEILNUMMER	MASSE	MATERIAL
1	25,40	ASME B16.9 Langer Radius 90 Grad Schenkelrohr (Zoll) 1 1/2 x 0.125	0,699 lb	Edelstahl
2	50,80	ASME B16.9 Langer Radius 90 Grad Schenkelrohr (Zoll) 1/2 x 0.095	0,149 lb	Edelstahl
3	2540,00	ASME B36.10M Rohr 1/2 - Schedule 10 - 50	0,027 lb	Edelstahl
4	1270,00	ASME B36.10M Rohr 1 1/2 - Schedule 30 - 50	14,998 lb	Edelstahl
5	1270,00	ASME B36.10M Rohr 2 - Schedule 30 - 50	17,574 lb	Edelstahl
6	2,00	Notentleerung_Rohr_rin g	0,018 kg	Edelstahl
7	1270,00	ASME B36.10M Rohr 1/2 - Schedule 30 - 50	4,428 lb	Edelstahl
8	508,00	ASME B36.10M Rohr 1/2 - Schedule 30 - 20	0,228 lb	Edelstahl
9	1270,00	Notentleerung_Rohr_kur z	0,171 lb	Edelstahl
10	50,00	SS EN 10058 - 30 x 6 - 50	0,072 kg	Edelstahl

					Datum	Name		Heizung			
				Gezeich	10.08.2025	SH					
				Kontroll	10.08.2025	SH					
				Norm	10.08.2025	SH					
								3500_Heizung			
								1			
								A2			
Status	Änderungen	Datum	Name								

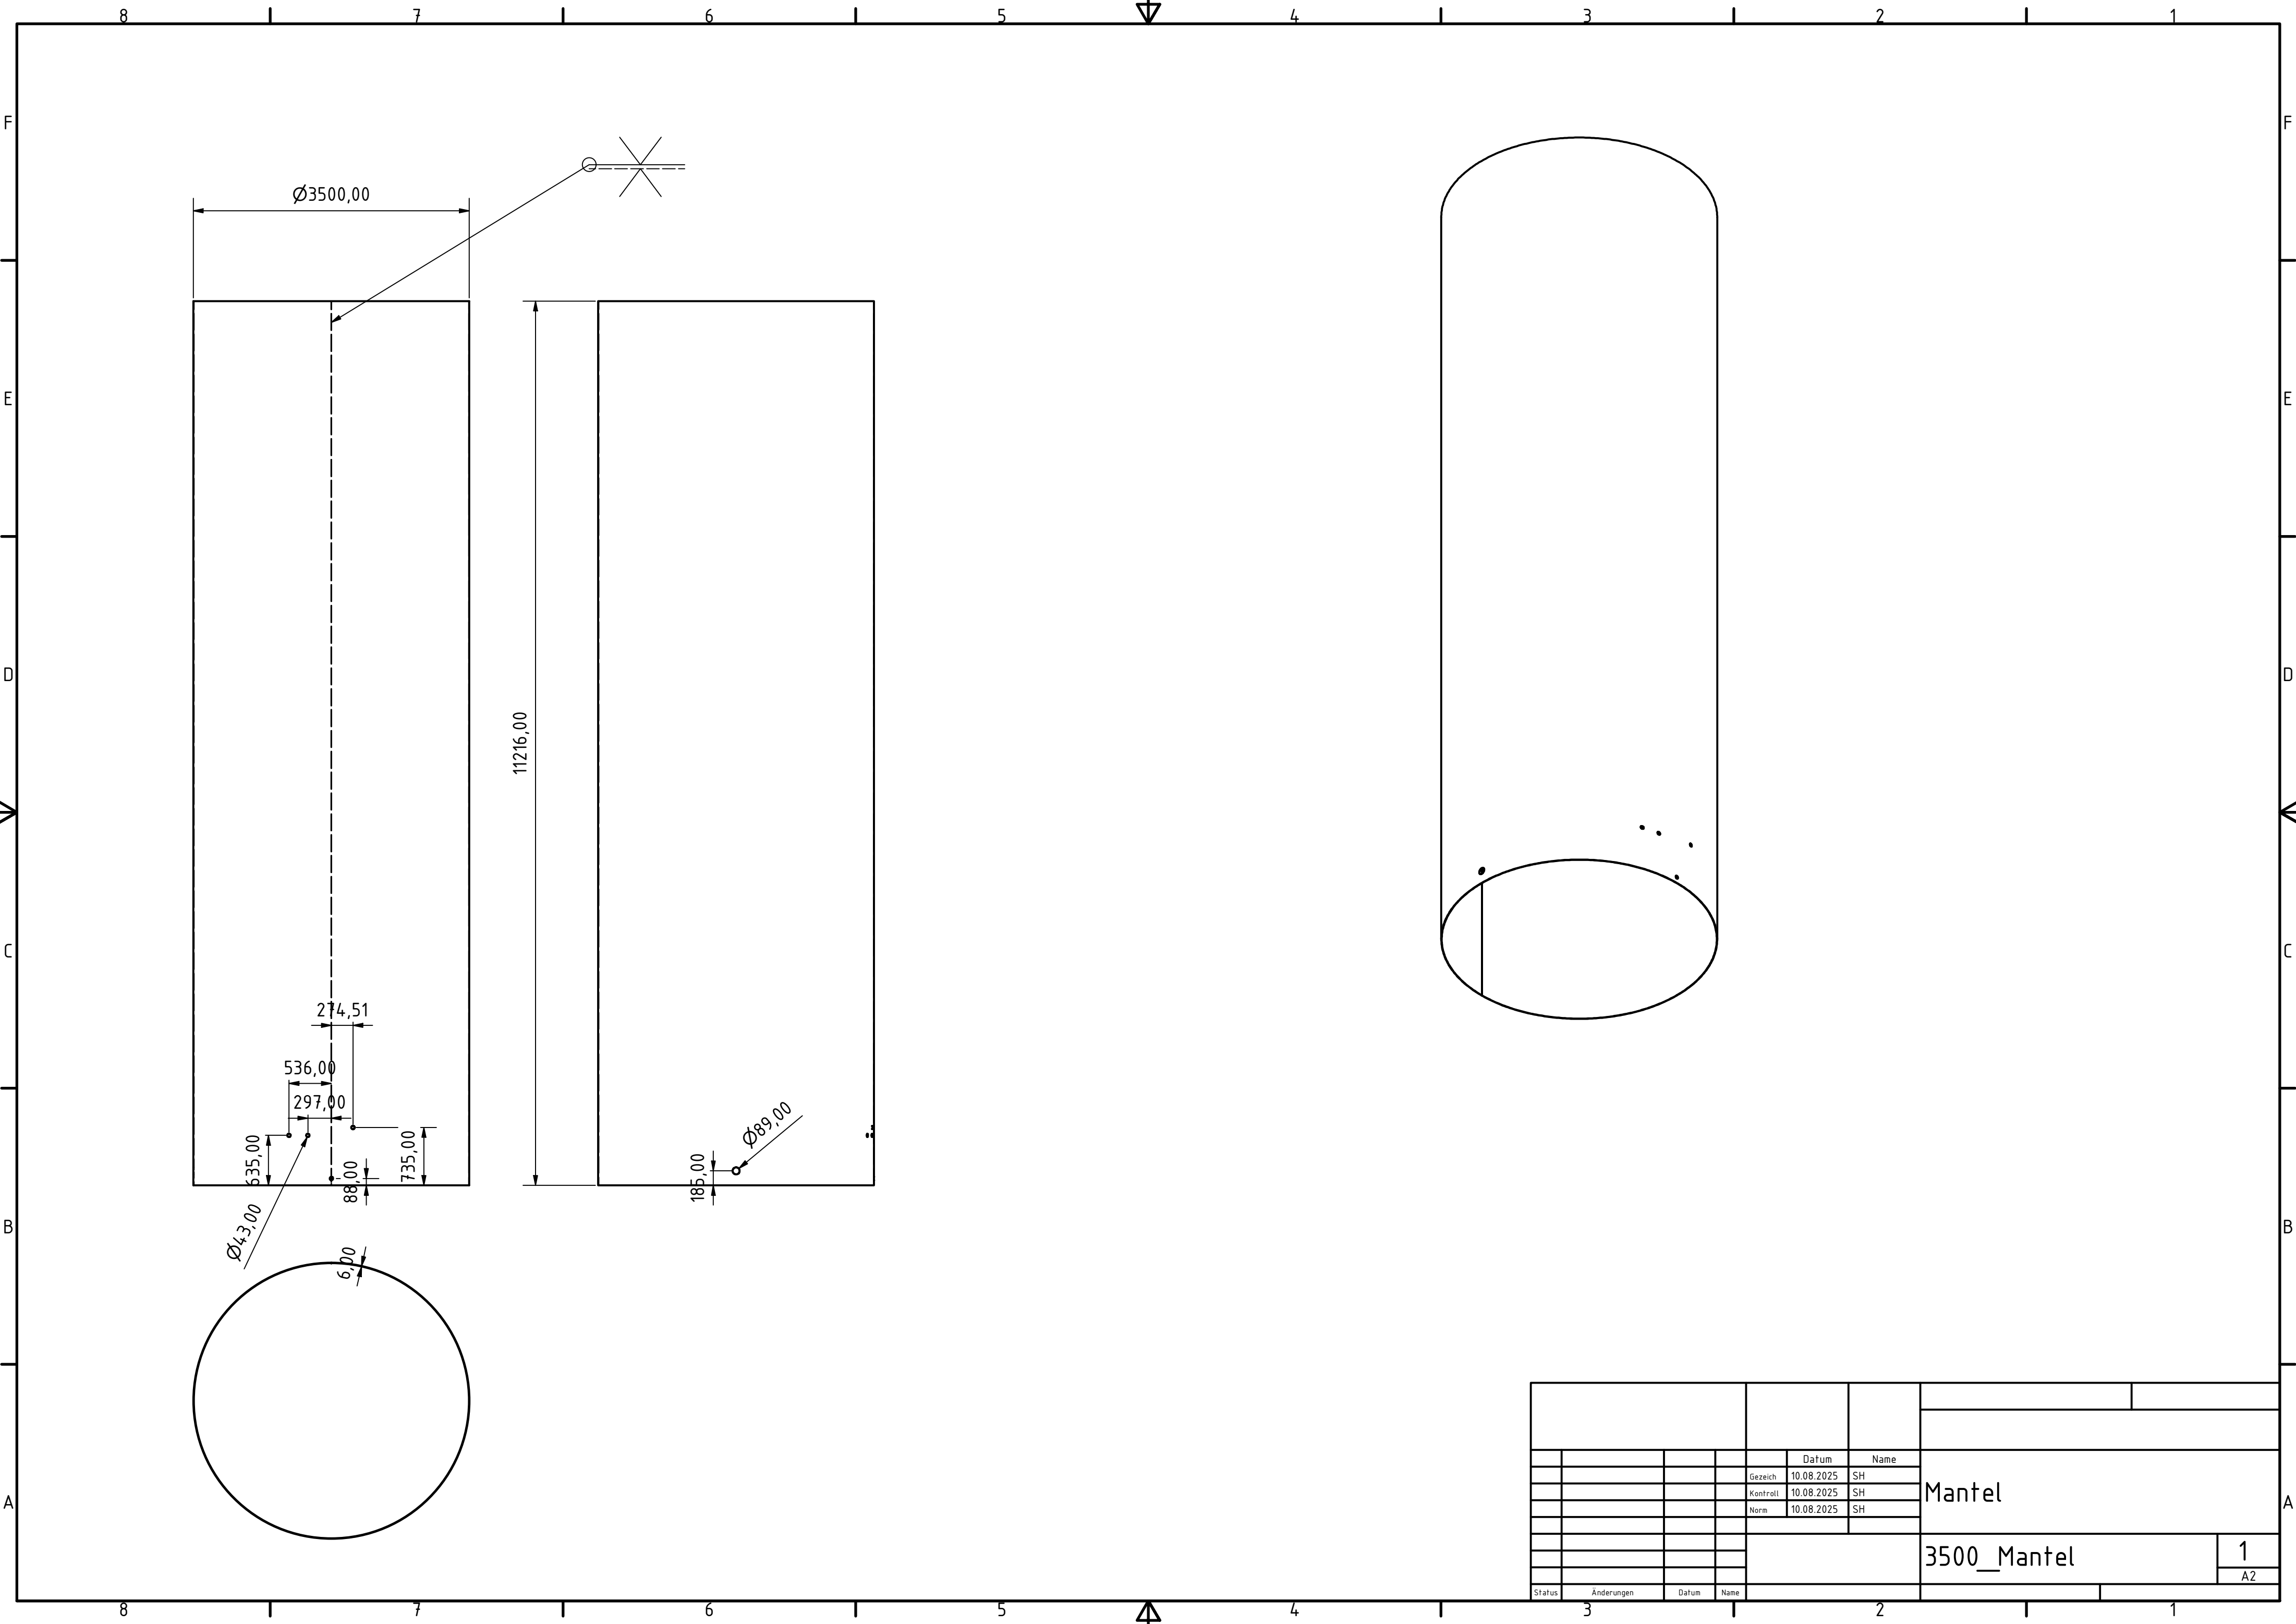


					Datum	Name	Mantel				
				Gezeich	10.08.2025	SH					
				Kontroll	10.08.2025	SH					
				Norm	10.08.2025	SH					
							3500_Mantel				
							1				
							A2				
Status	Änderungen	Datum	Name								

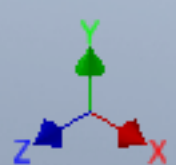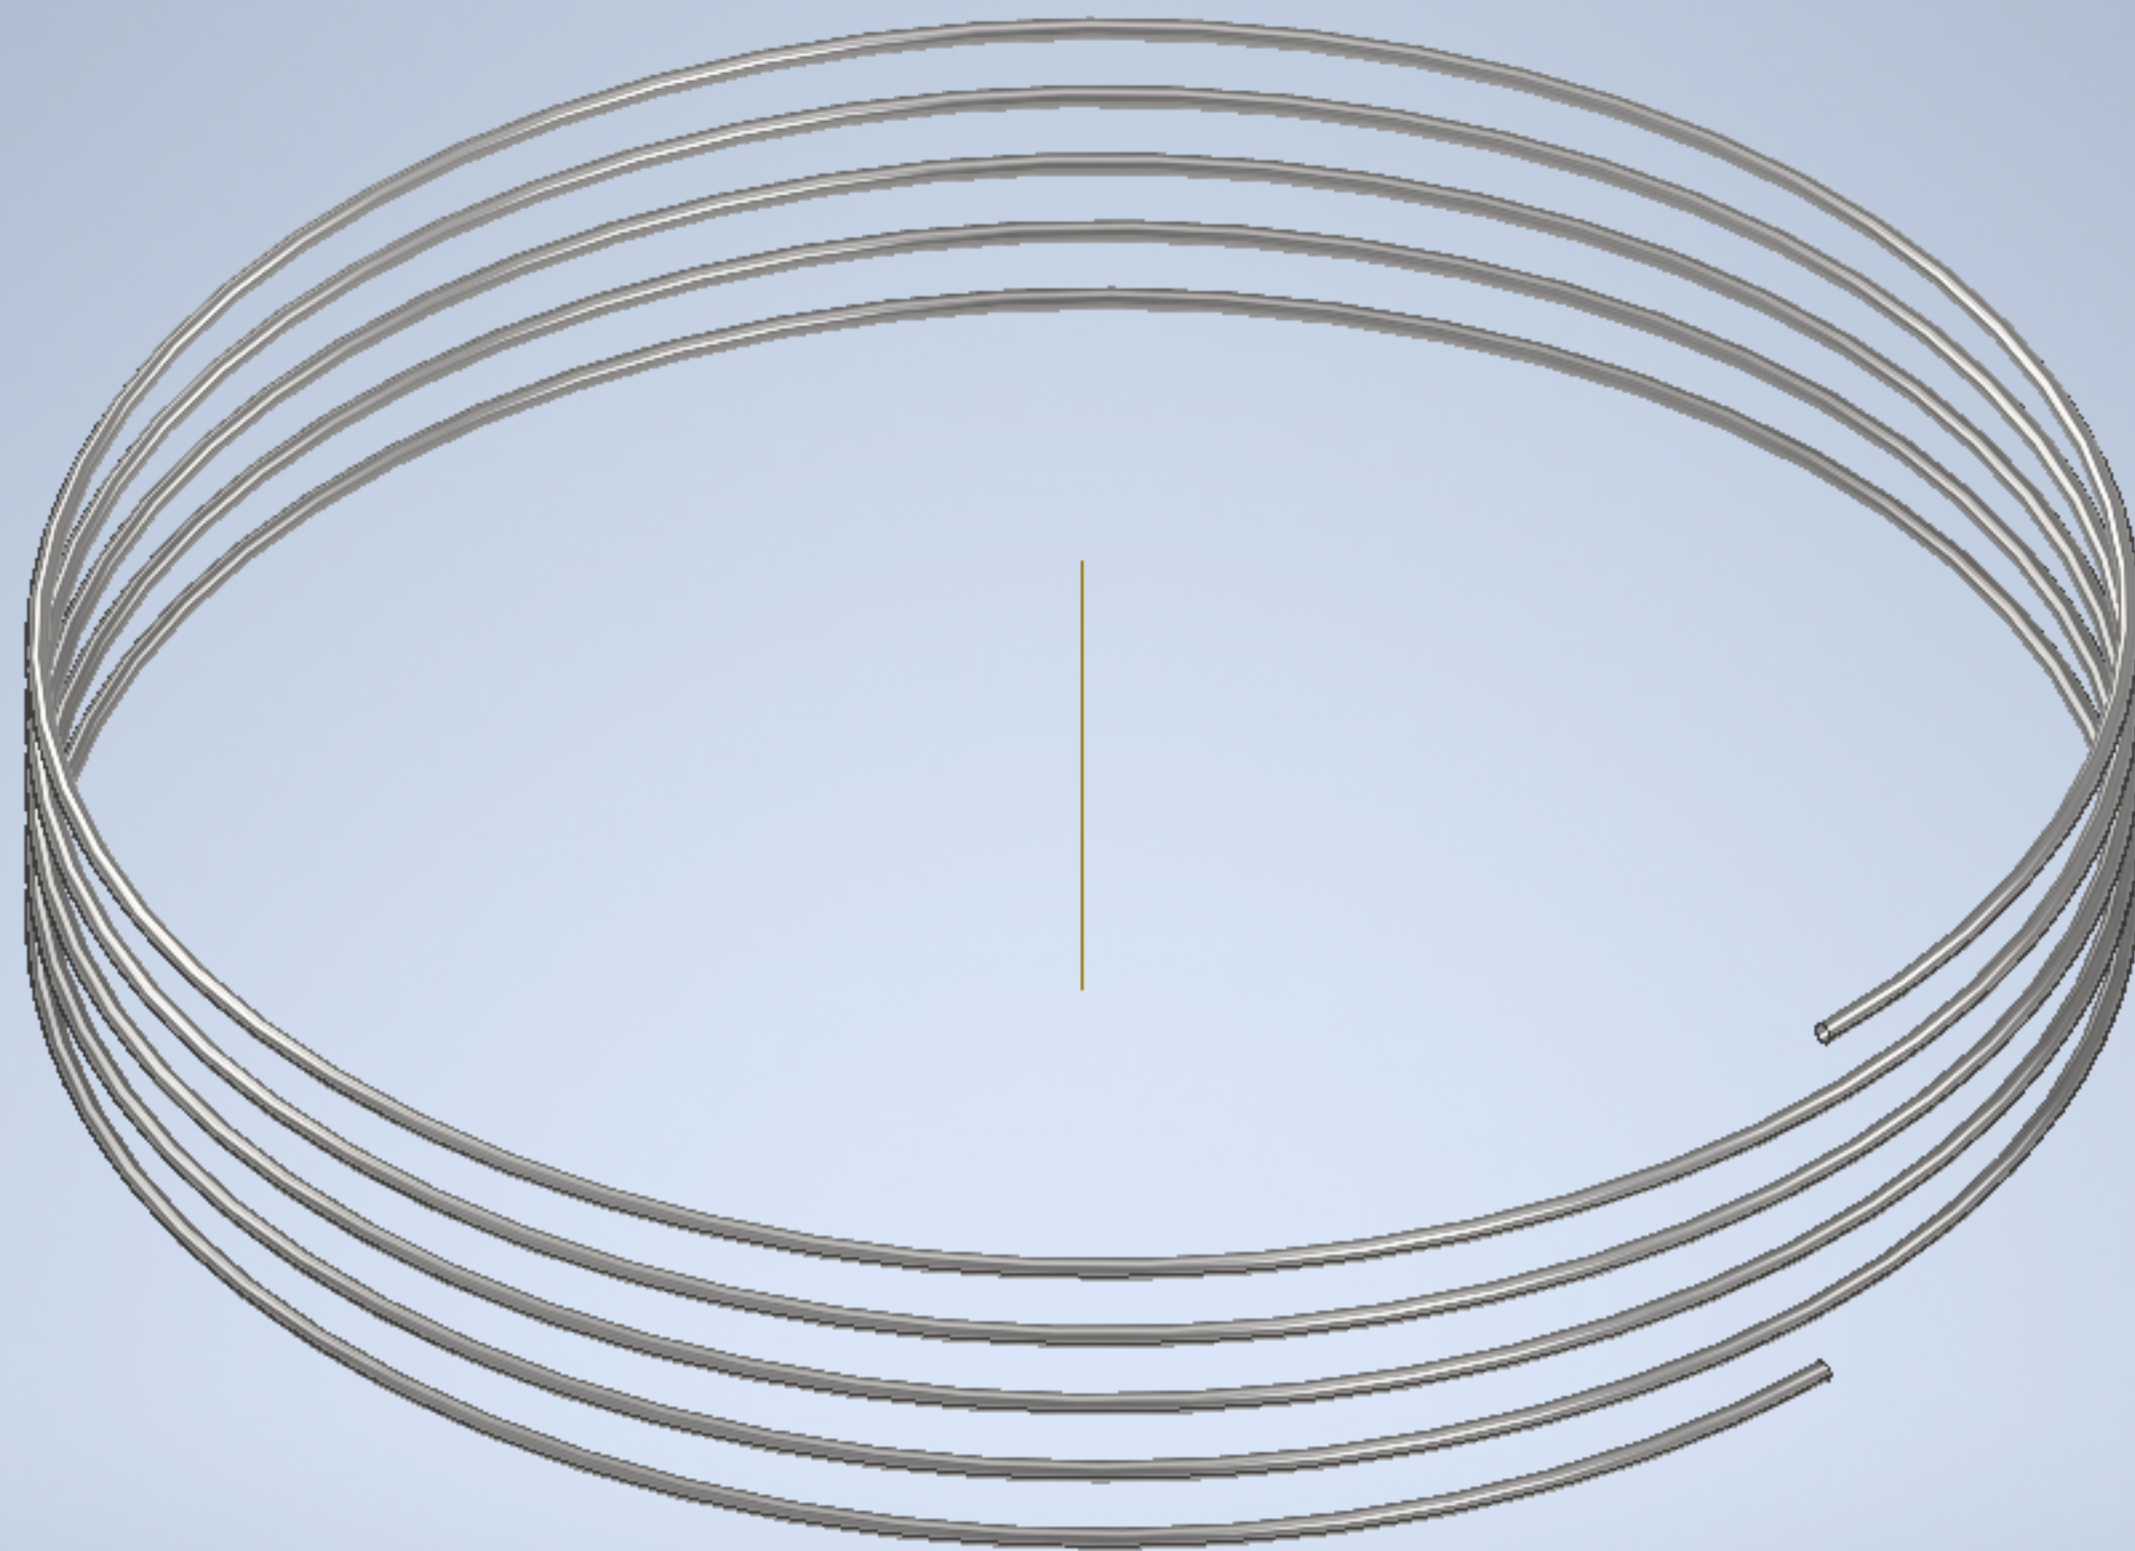

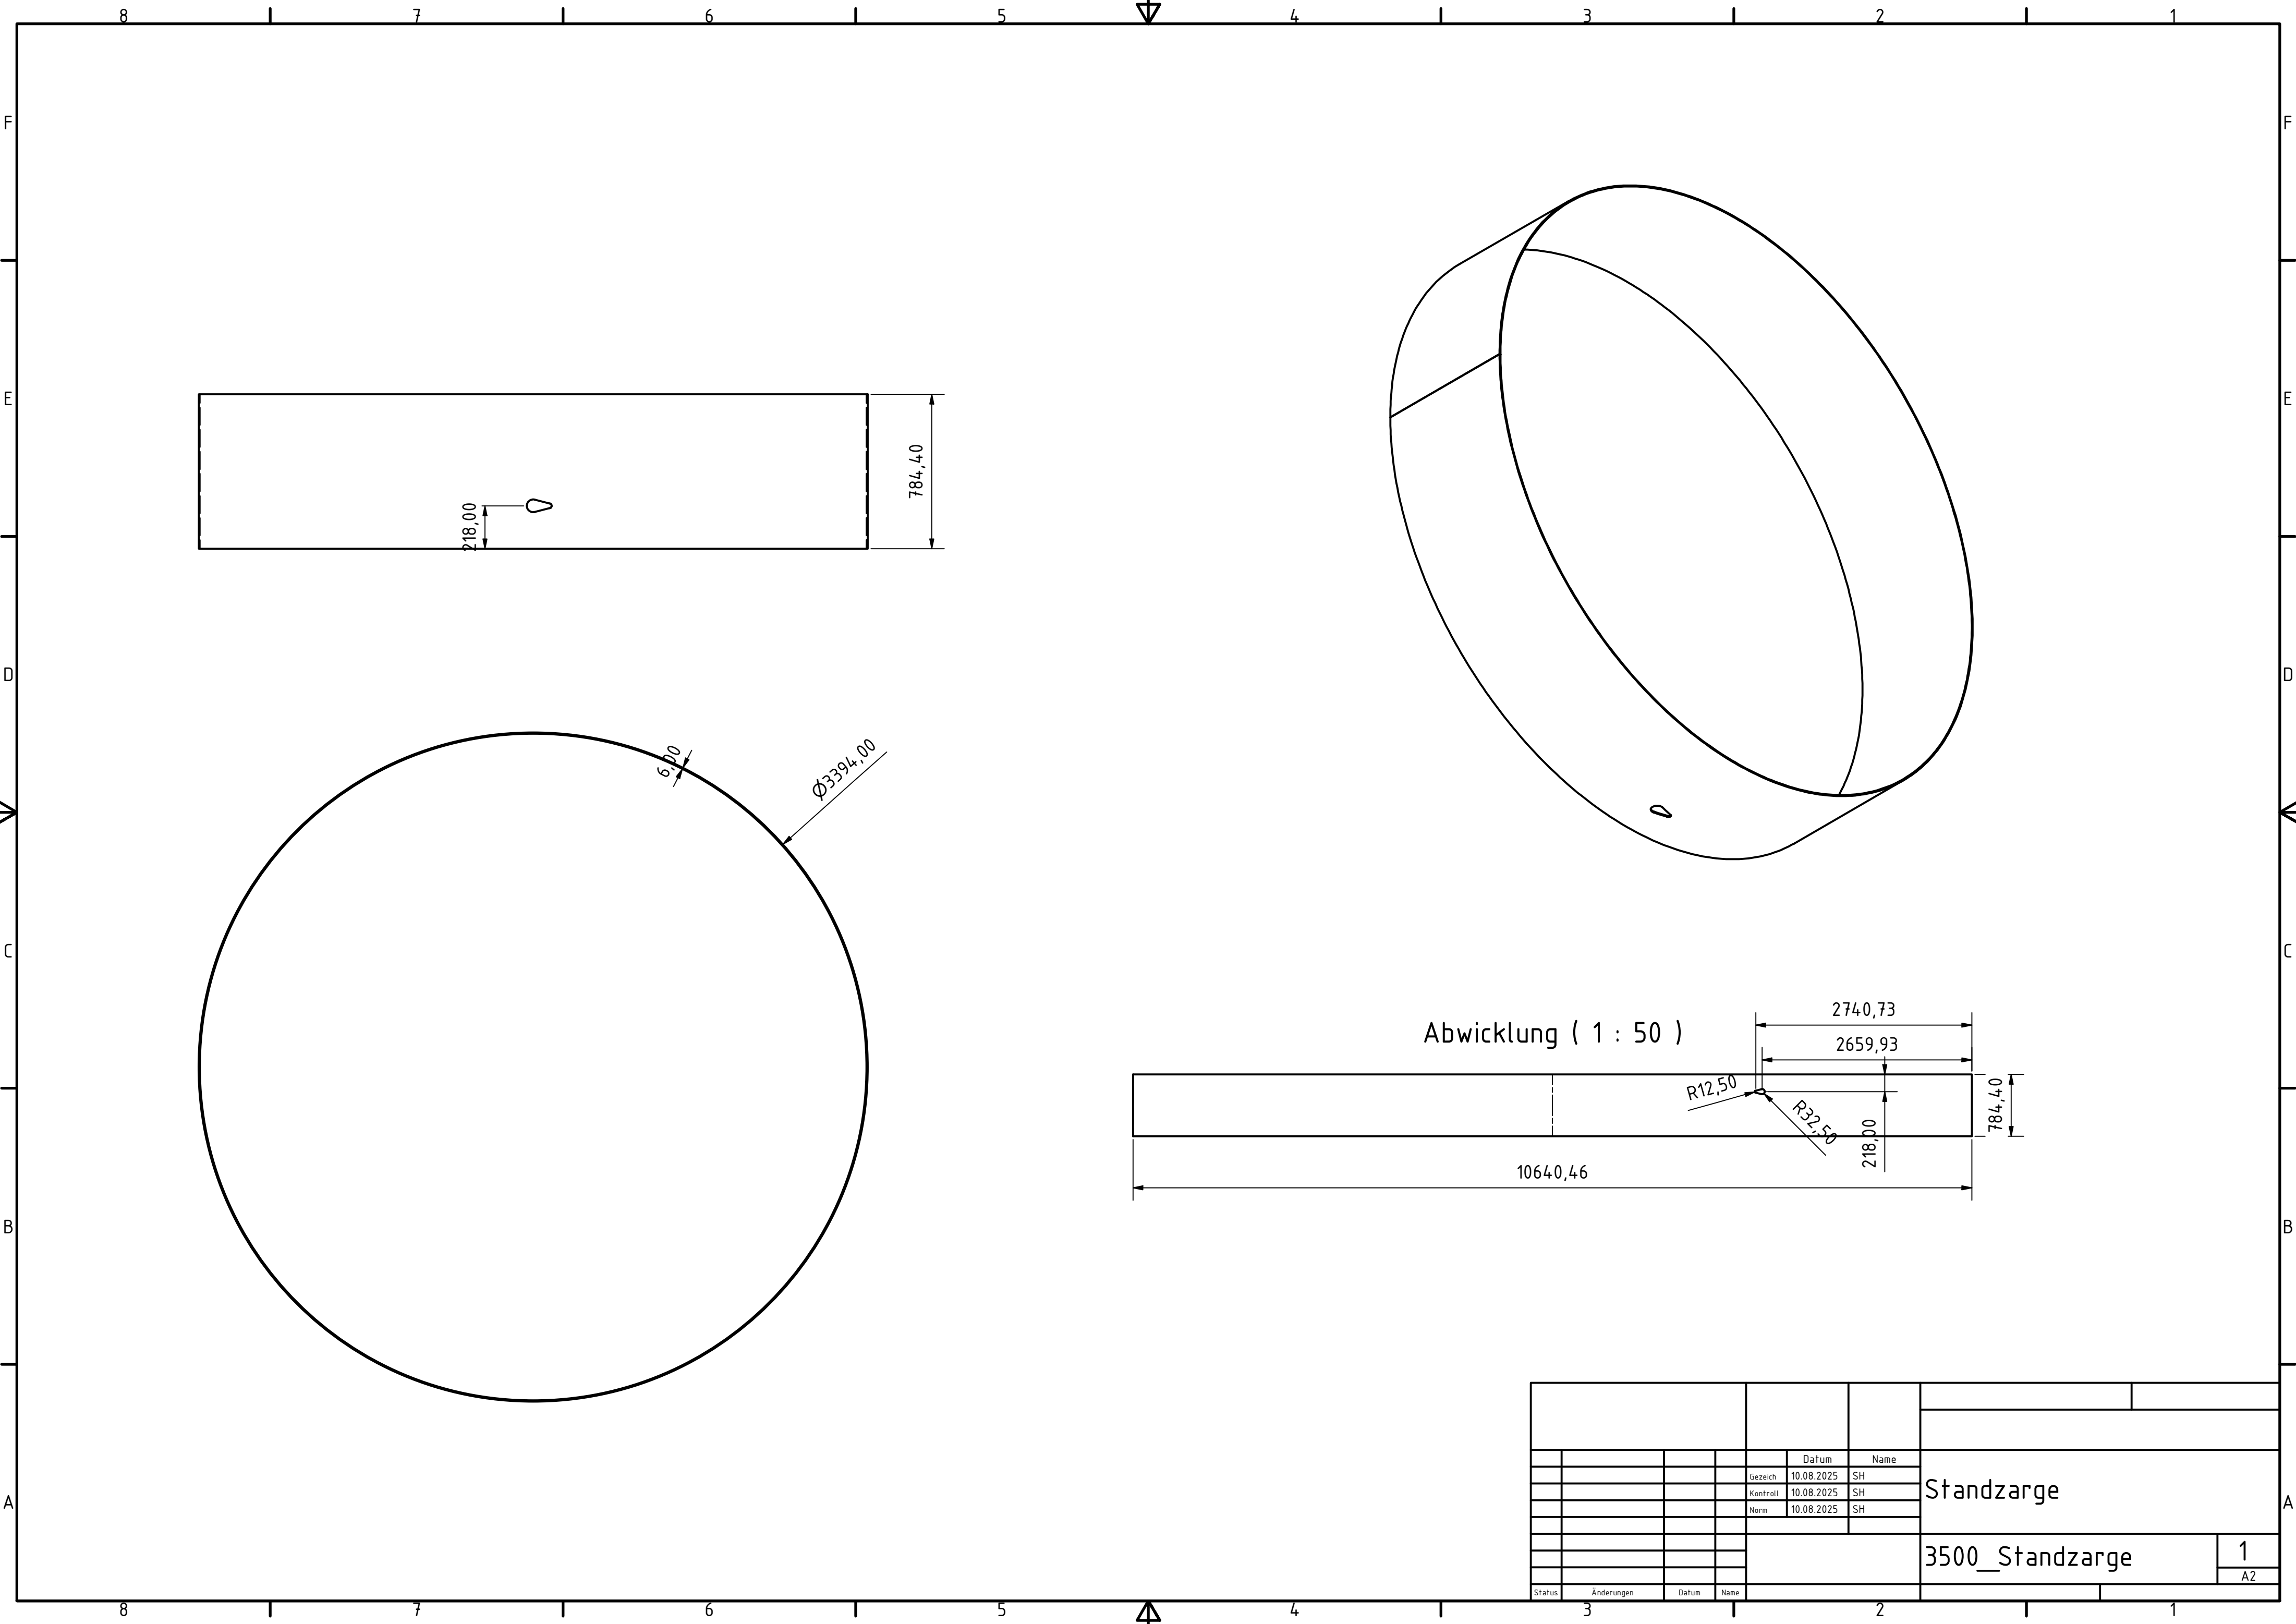



					Datum	Name	Standzarge				
				Gezeich	10.08.2025	SH					
				Kontroll	10.08.2025	SH					
				Norm	10.08.2025	SH					
							3500_Standzarge				
							1				
							A2				
Status	Änderungen	Datum	Name								

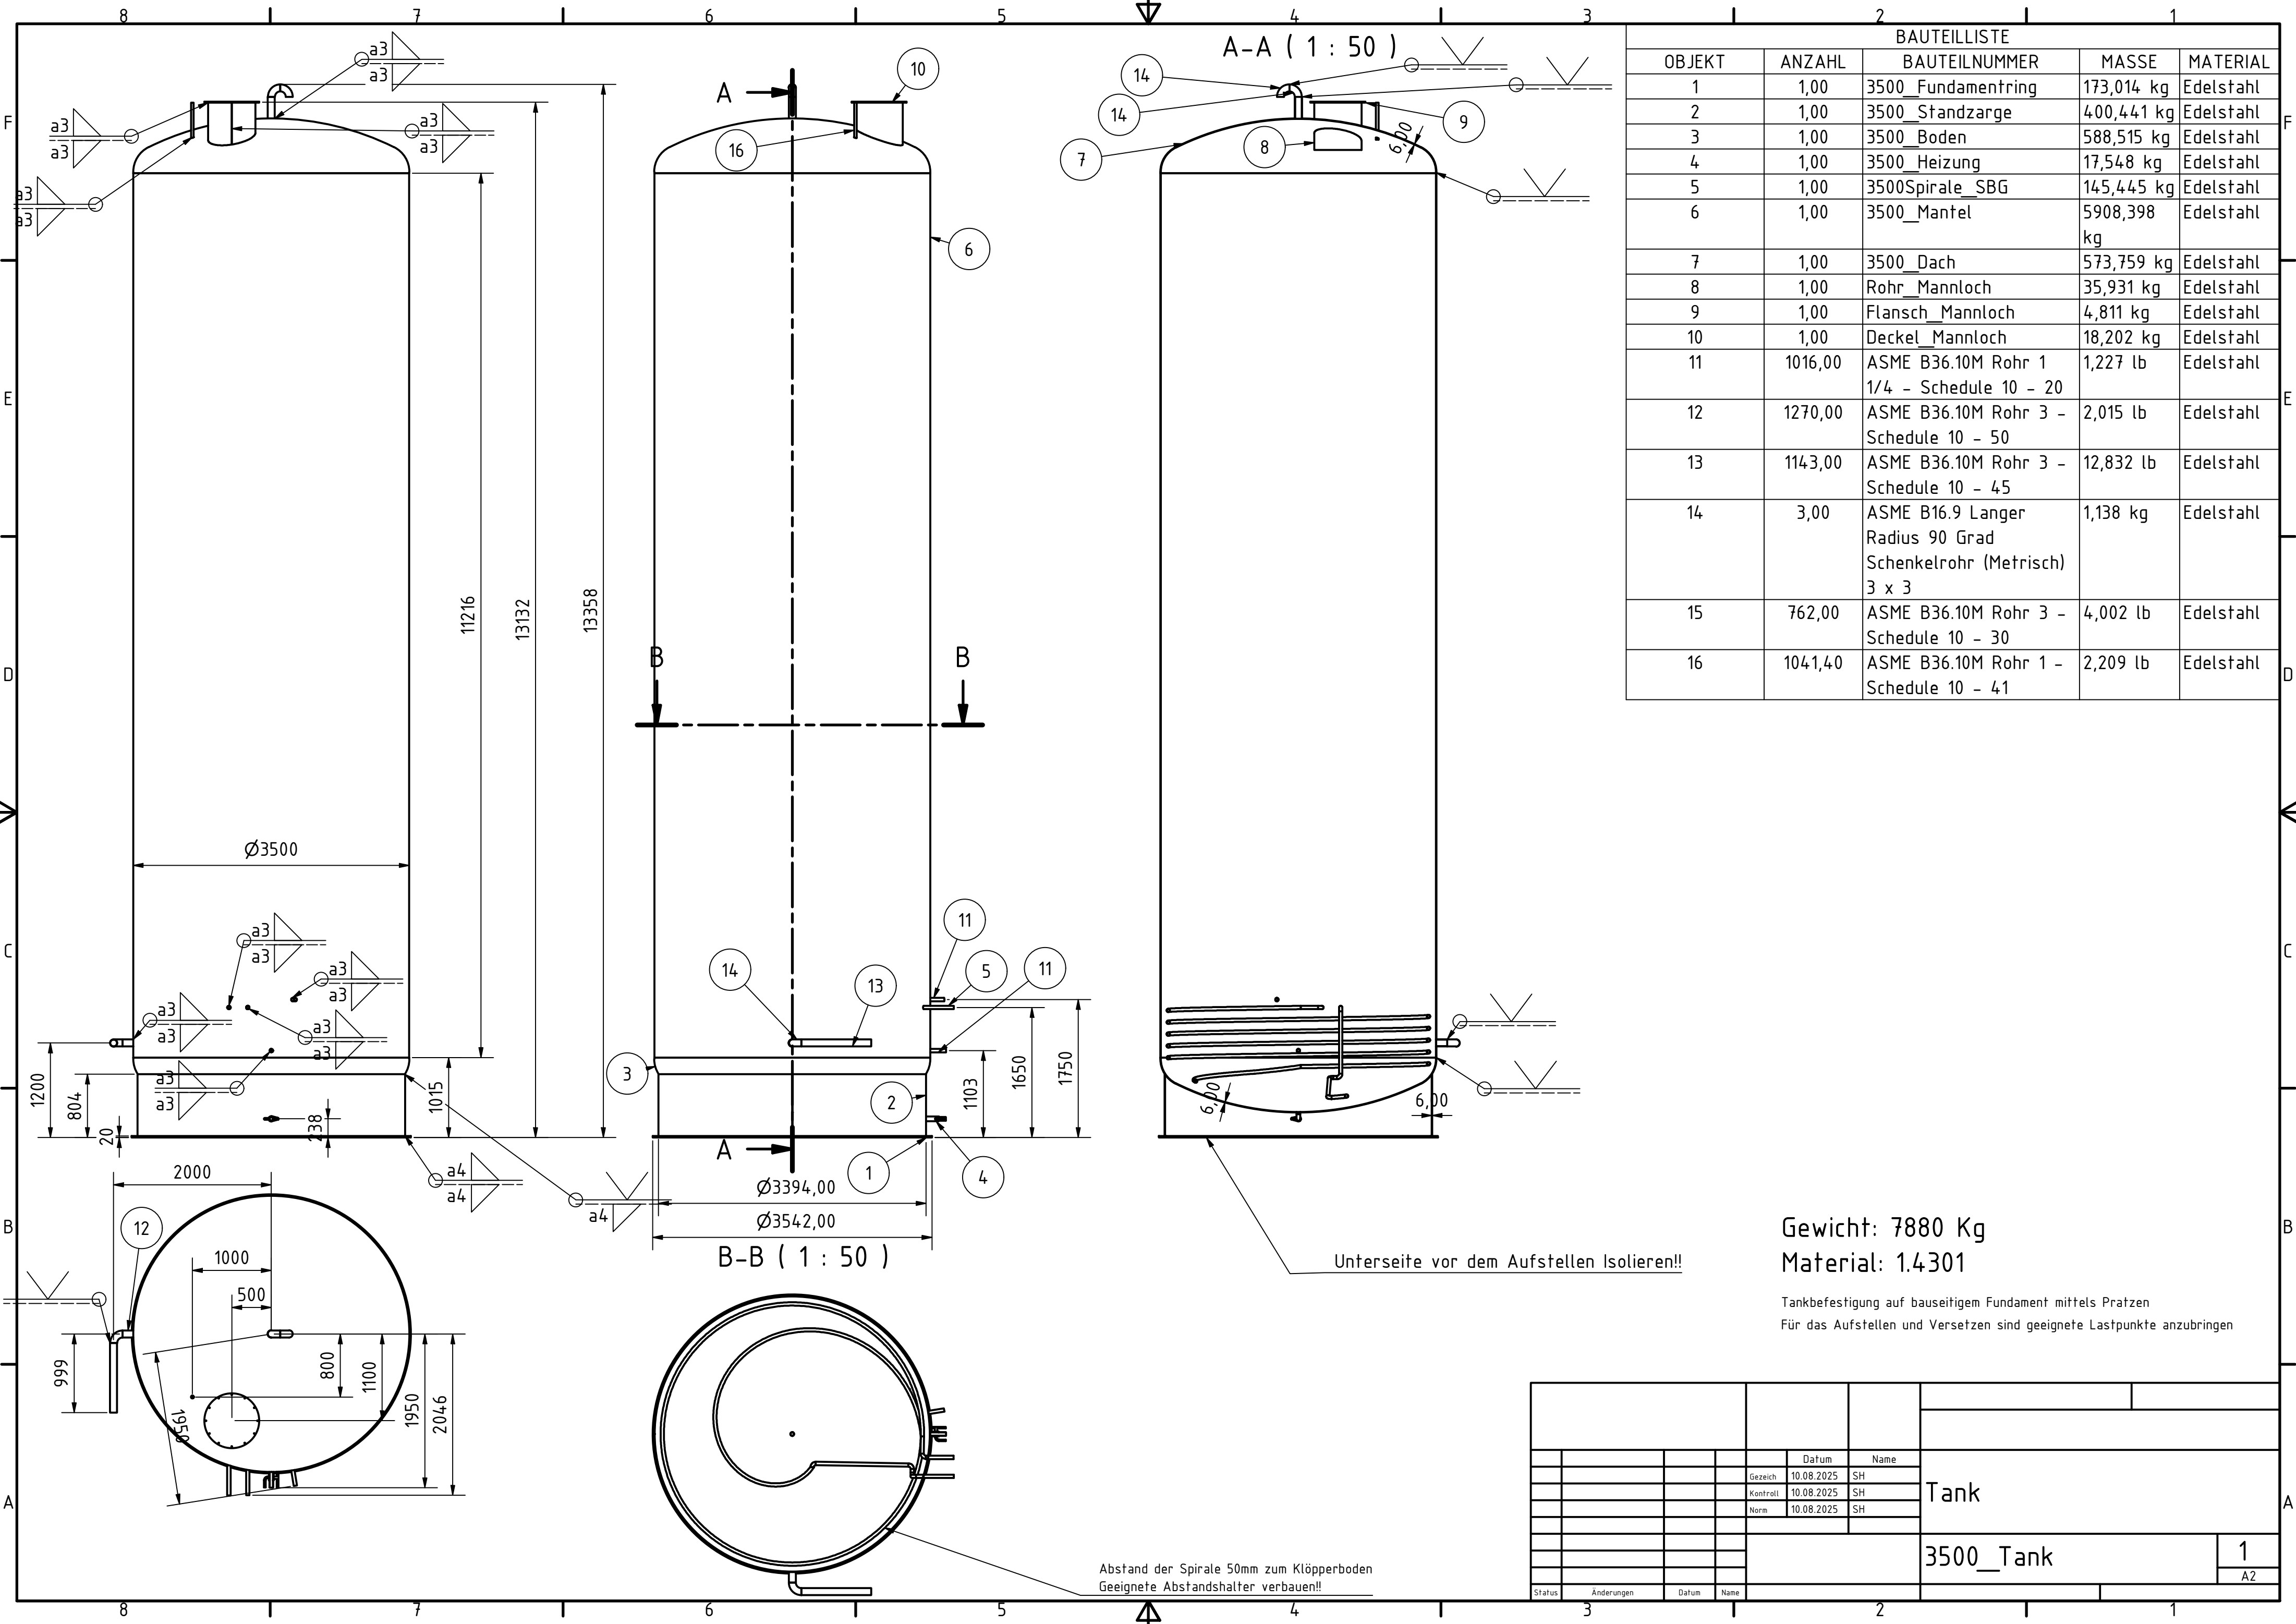



BAUTEILLISTE				
OBJEKT	ANZAHL	BAUTEILNUMMER	MASSE	MATERIAL
1	1,00	3500_Fundamentring	173,014 kg	Edelstahl
2	1,00	3500_Standzarge	400,441 kg	Edelstahl
3	1,00	3500_Boden	588,515 kg	Edelstahl
4	1,00	3500_Heizung	17,548 kg	Edelstahl
5	1,00	3500Spirale_SBG	145,445 kg	Edelstahl
6	1,00	3500_Mantel	5908,398 kg	Edelstahl
7	1,00	3500_Dach	573,759 kg	Edelstahl
8	1,00	Rohr_Mannloch	35,931 kg	Edelstahl
9	1,00	Flansch_Mannloch	4,811 kg	Edelstahl
10	1,00	Deckel_Mannloch	18,202 kg	Edelstahl
11	1016,00	ASME B36.10M Rohr 1 1/4 - Schedule 10 - 20	1,227 lb	Edelstahl
12	1270,00	ASME B36.10M Rohr 3 - Schedule 10 - 50	2,015 lb	Edelstahl
13	1143,00	ASME B36.10M Rohr 3 - Schedule 10 - 45	12,832 lb	Edelstahl
14	3,00	ASME B16.9 Langer Radius 90 Grad Schenkelrohr (Metrisch) 3 x 3	1,138 kg	Edelstahl
15	762,00	ASME B36.10M Rohr 3 - Schedule 10 - 30	4,002 lb	Edelstahl
16	1041,40	ASME B36.10M Rohr 1 - Schedule 10 - 41	2,209 lb	Edelstahl

Gewicht: 7880 Kg
Material: 1.4301




Tankbefestigung auf bauseitigem Fundament mittels Pratzen
Für das Aufstellen und Versetzen sind geeignete Lastpunkte anzubringen

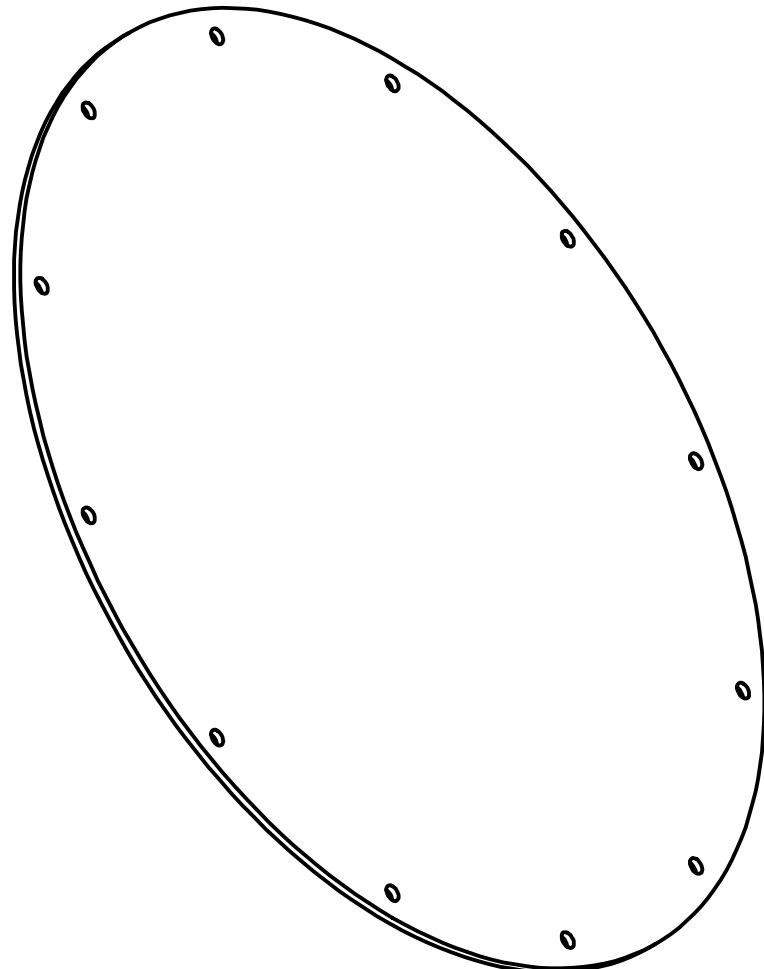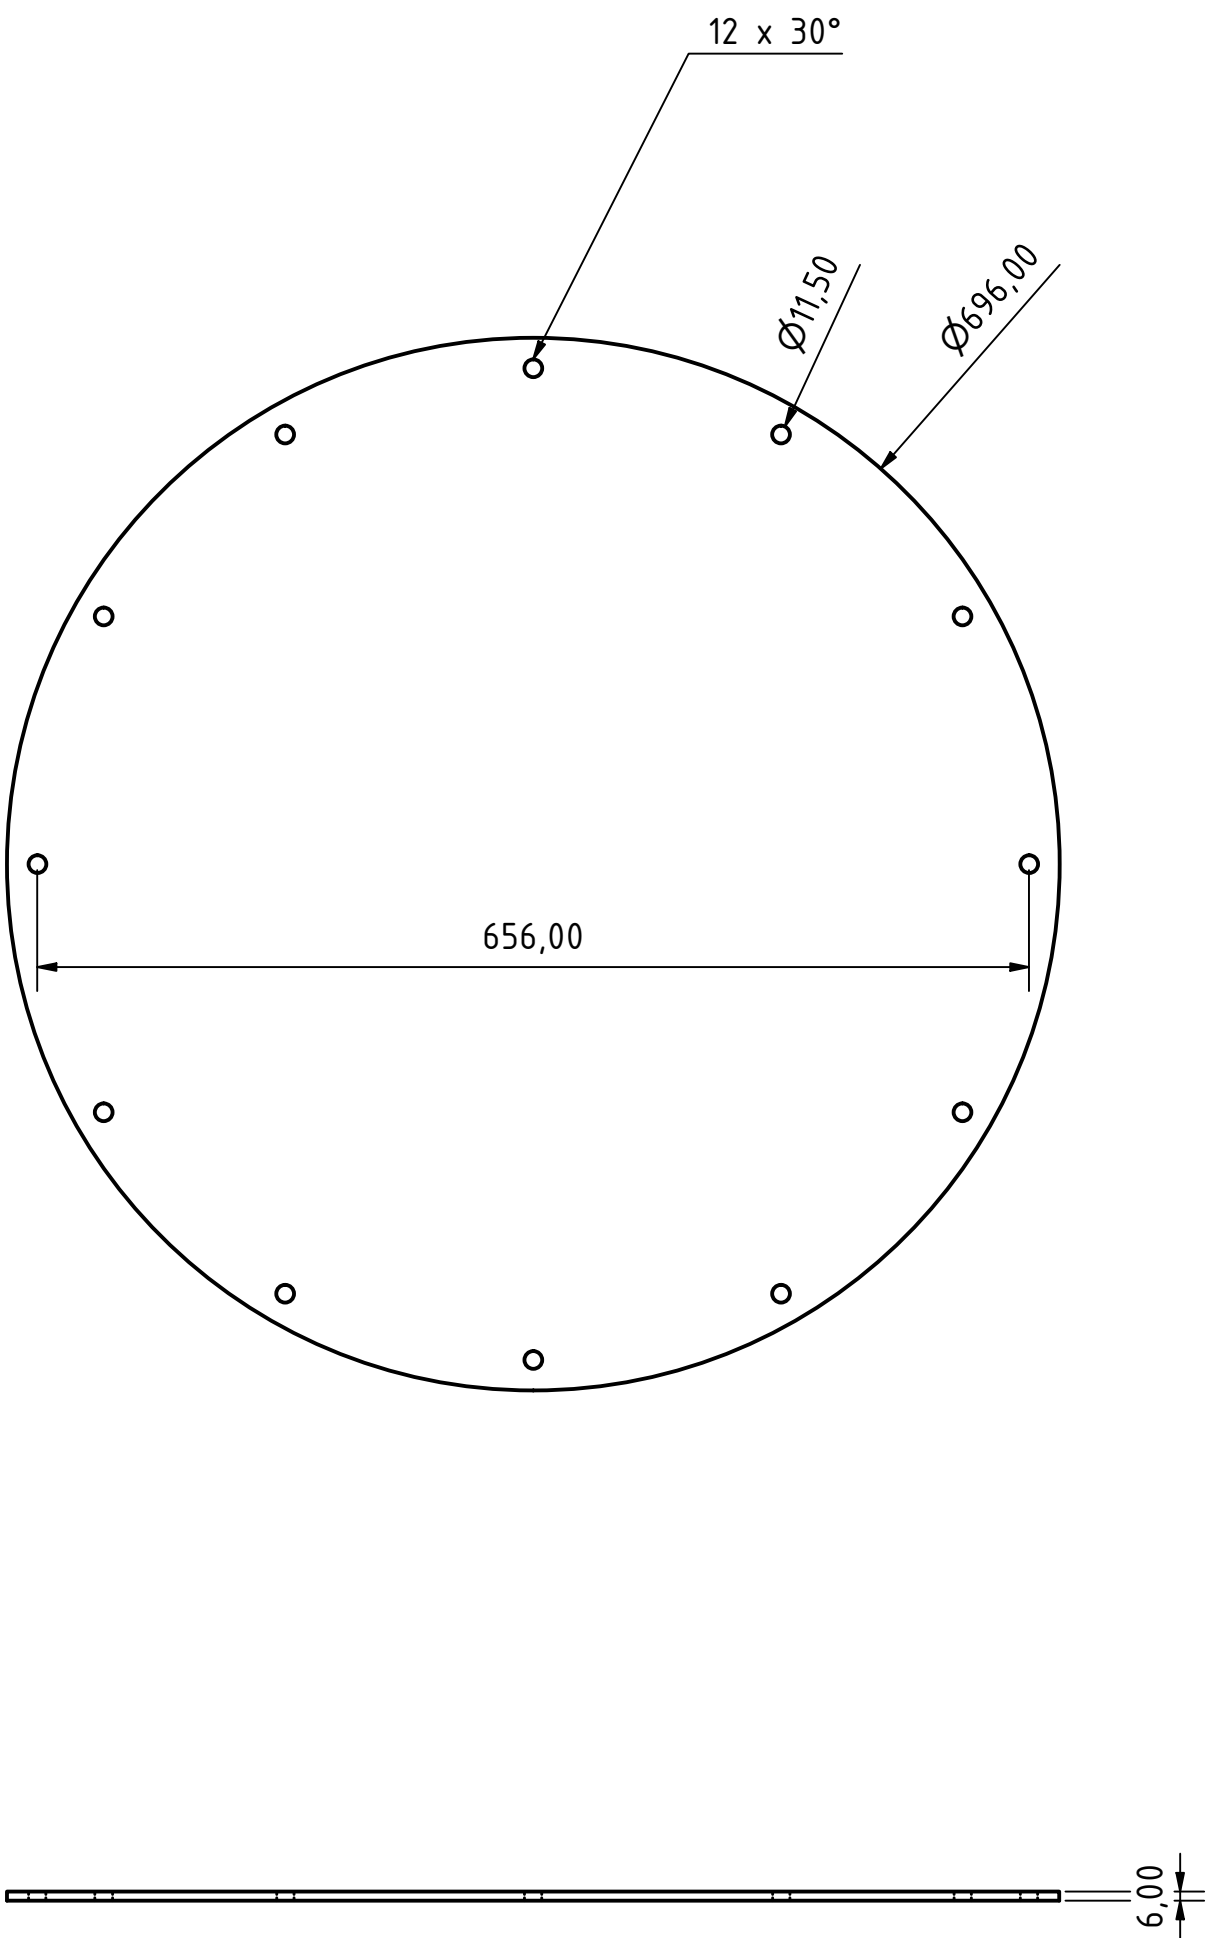

					Datum	Name	Deckel Mannloch		
				Gezeich	09.08.2025	SH			
				Kontroll	09.08.2025	SH			
				Norm	09.08.2025	SH			
							Deckel_Mannloch		
							1		
							A2		
Status	Änderungen	Datum	Name						

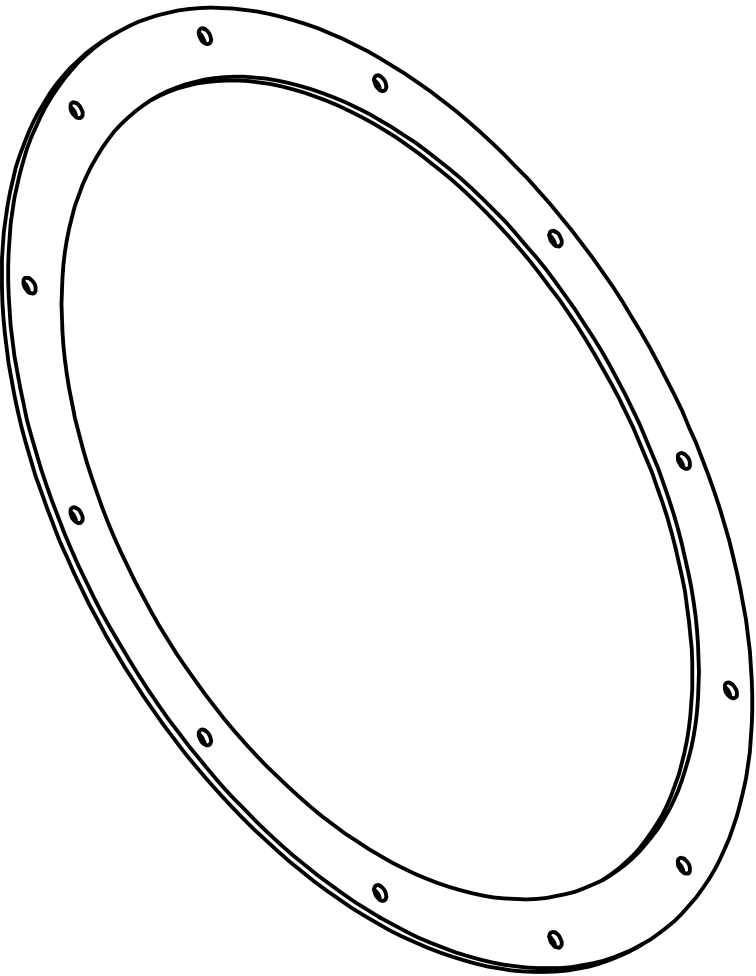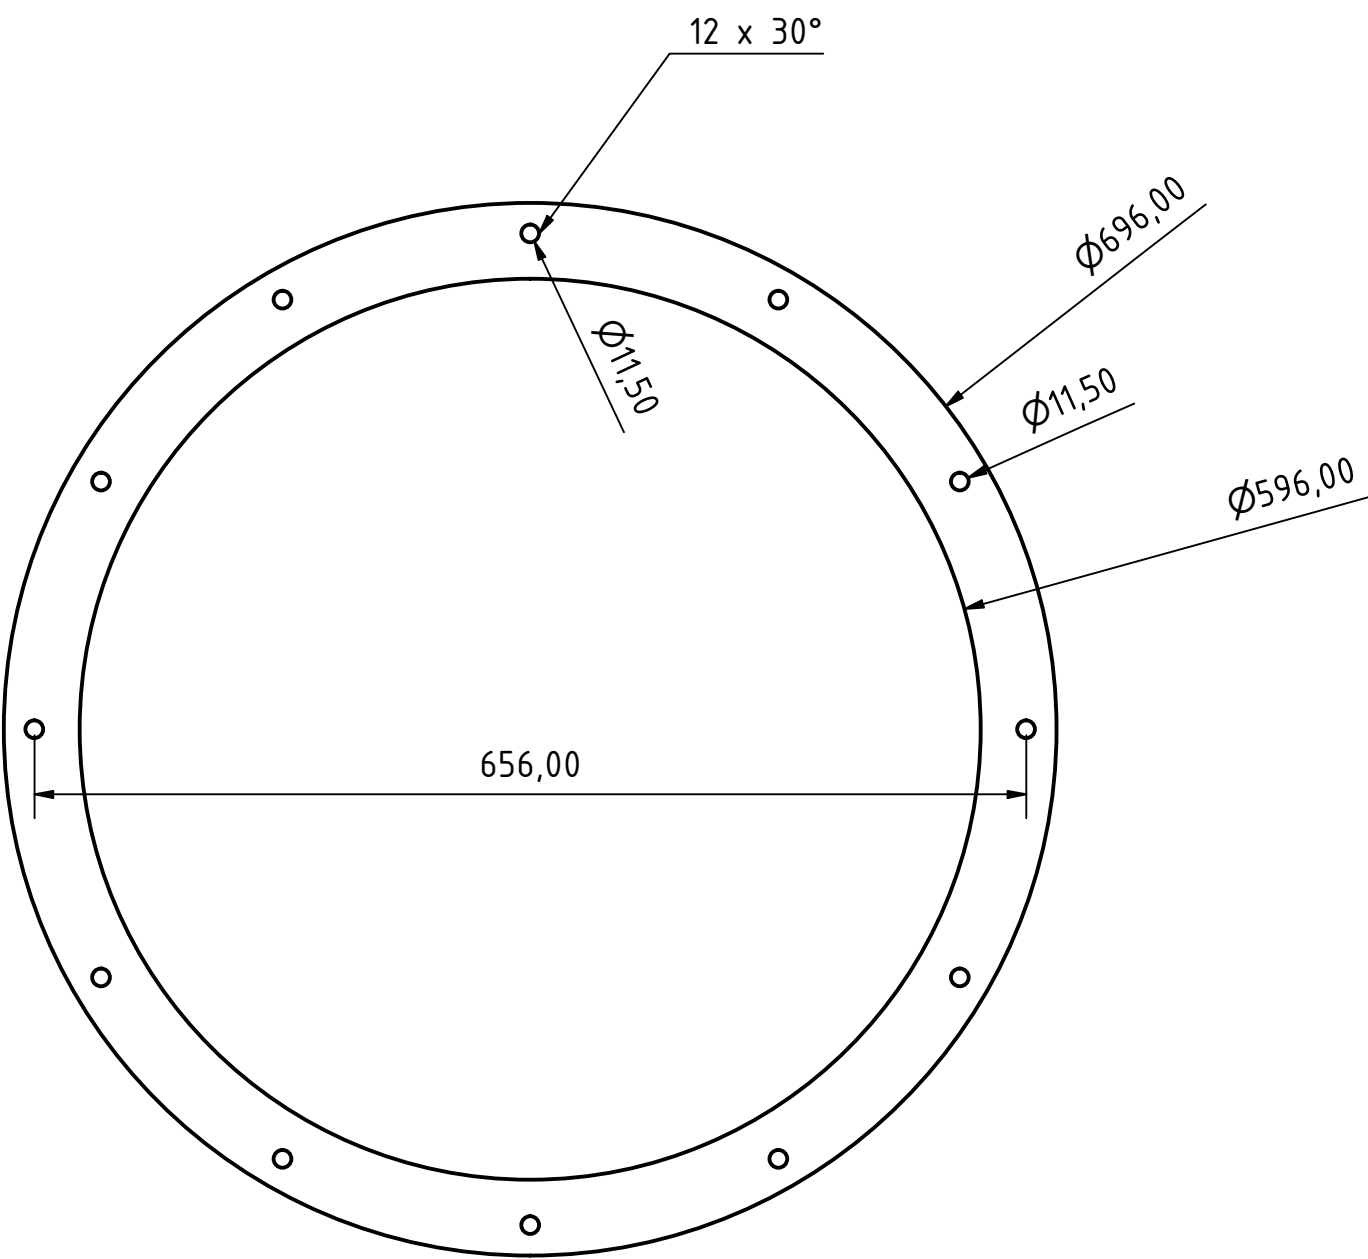

				Datum	Name	Flansch Mannloch				
				Gezeich	09.08.2025					SH
				Kontroll	09.08.2025					SH
				Norm	09.08.2025					SH
						Flansch_Mannloch				
						1				
						A2				
Status	Änderungen	Datum	Name							

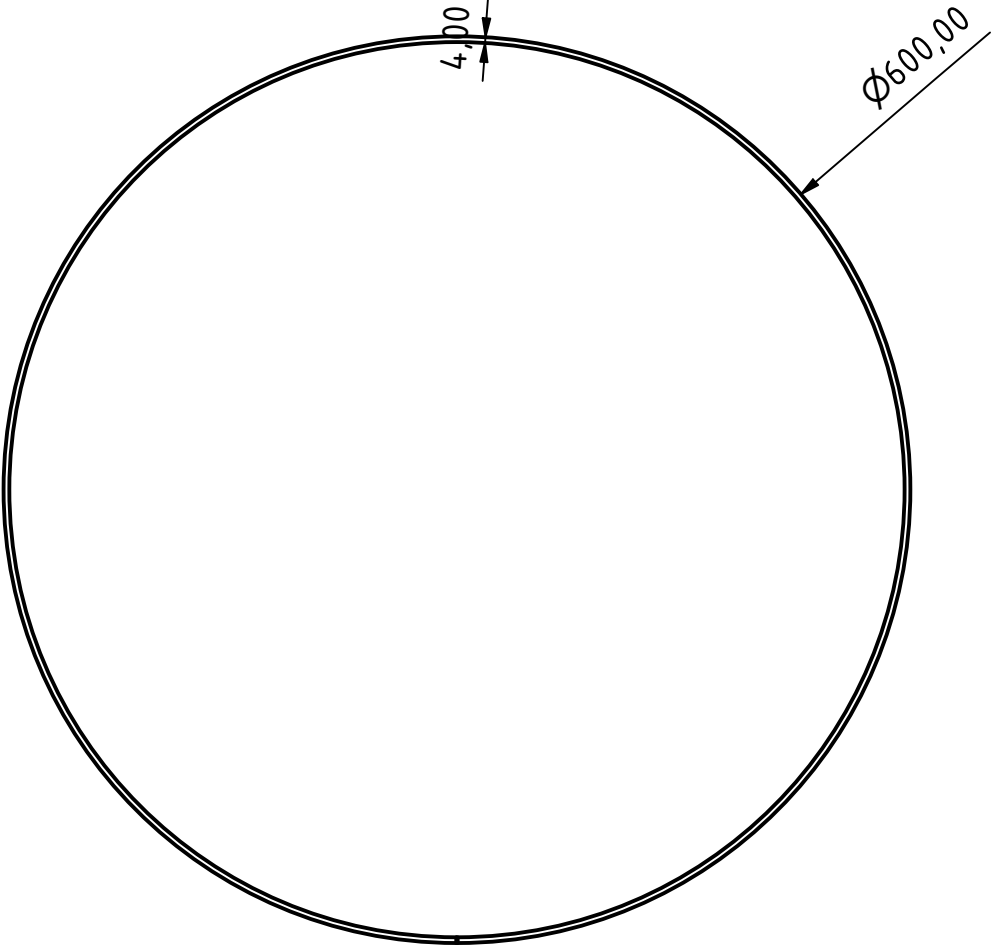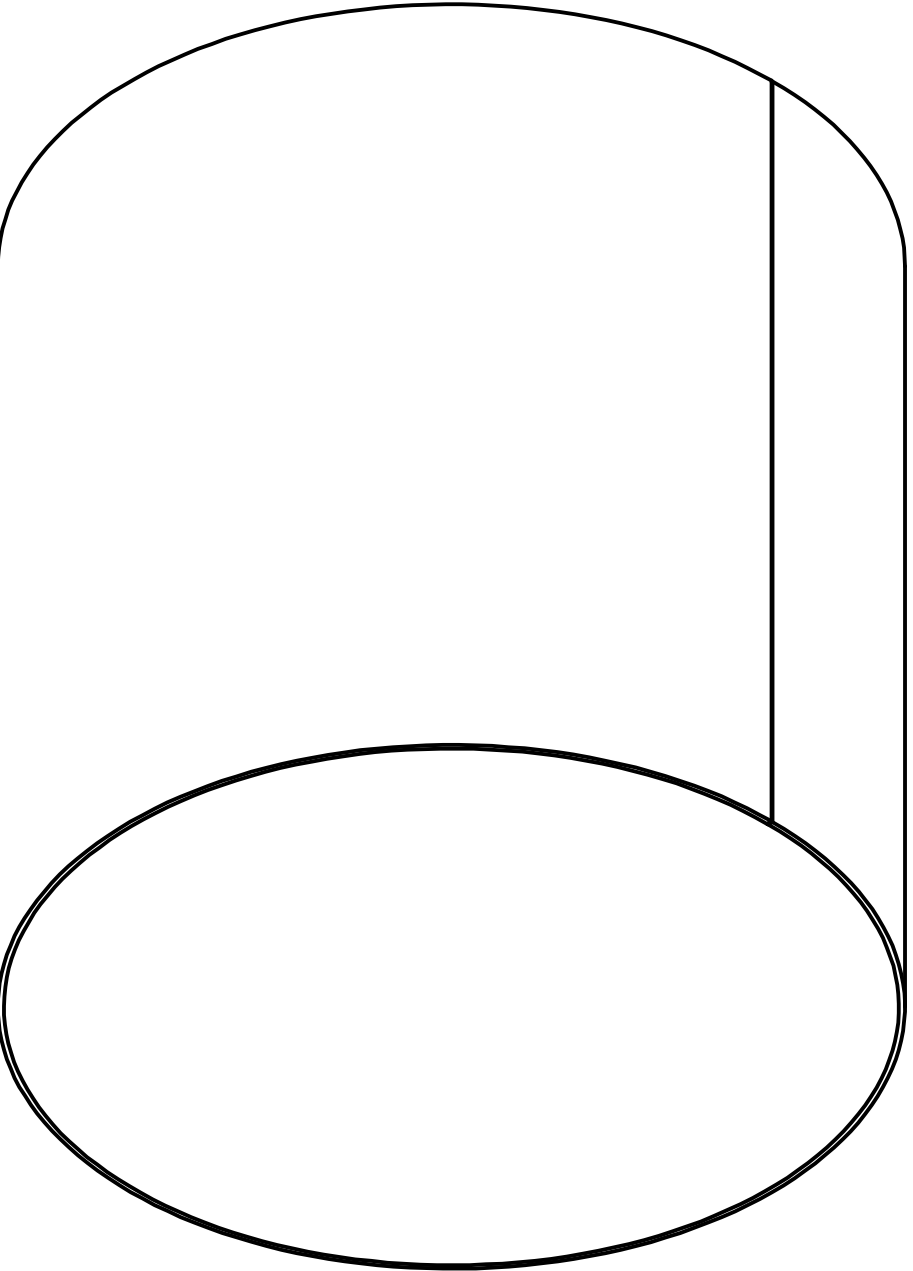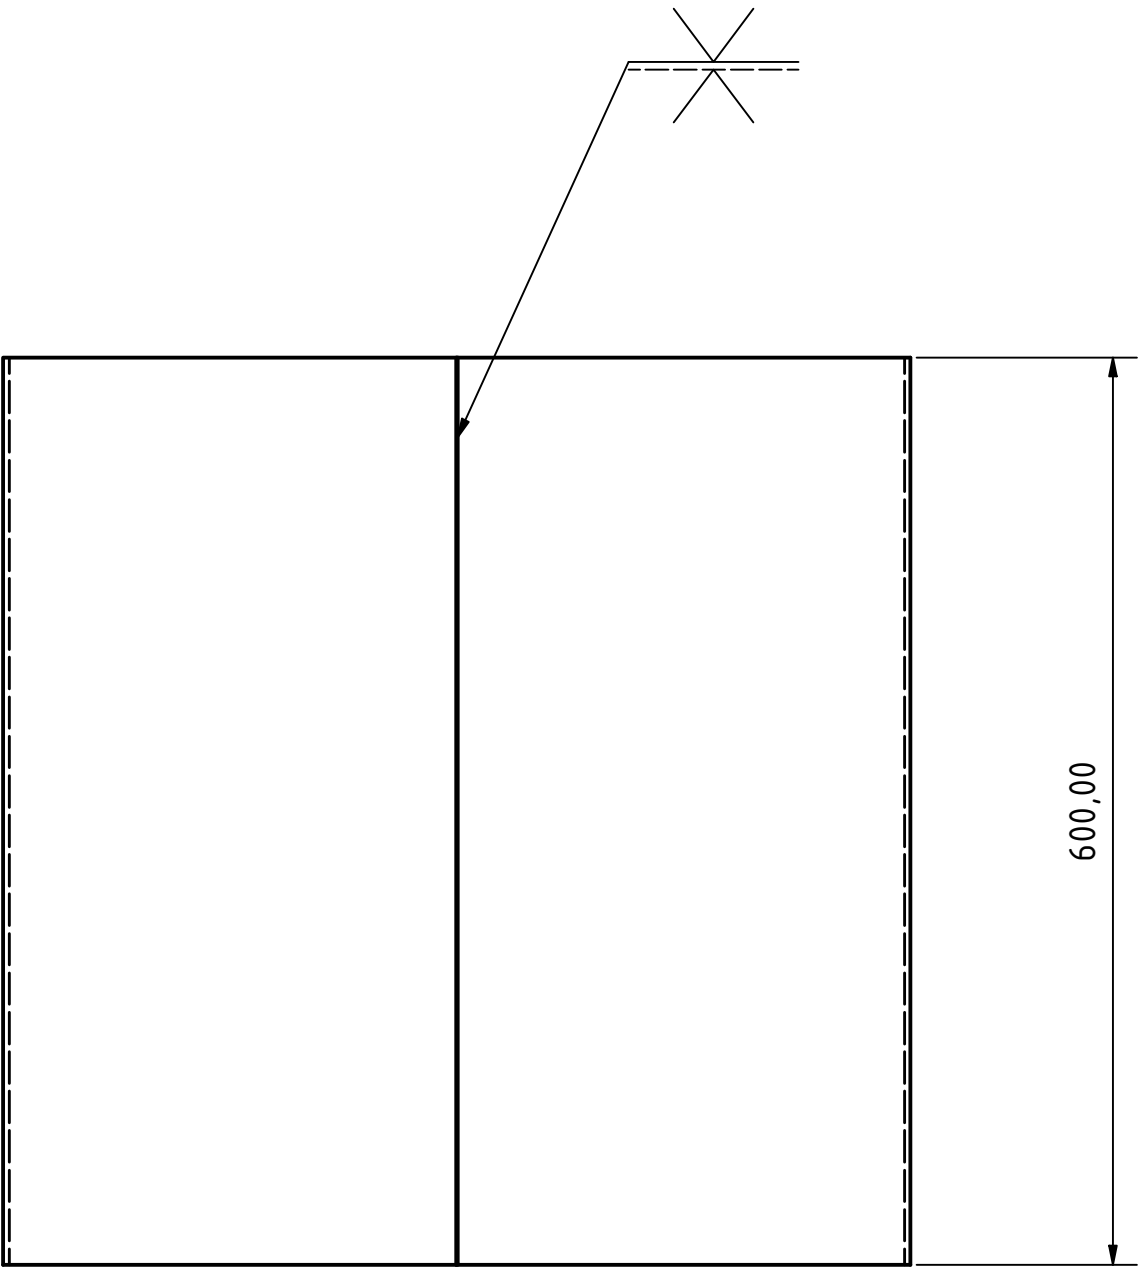

					Datum	Name		Mannloch	
				Gezeich	09.08.2025	SH			
				Kontroll	09.08.2025	SH			
				Norm	09.08.2025	SH			
								Rohr_Mannloch	
								1	
								A2	
Status	Änderungen	Datum	Name						