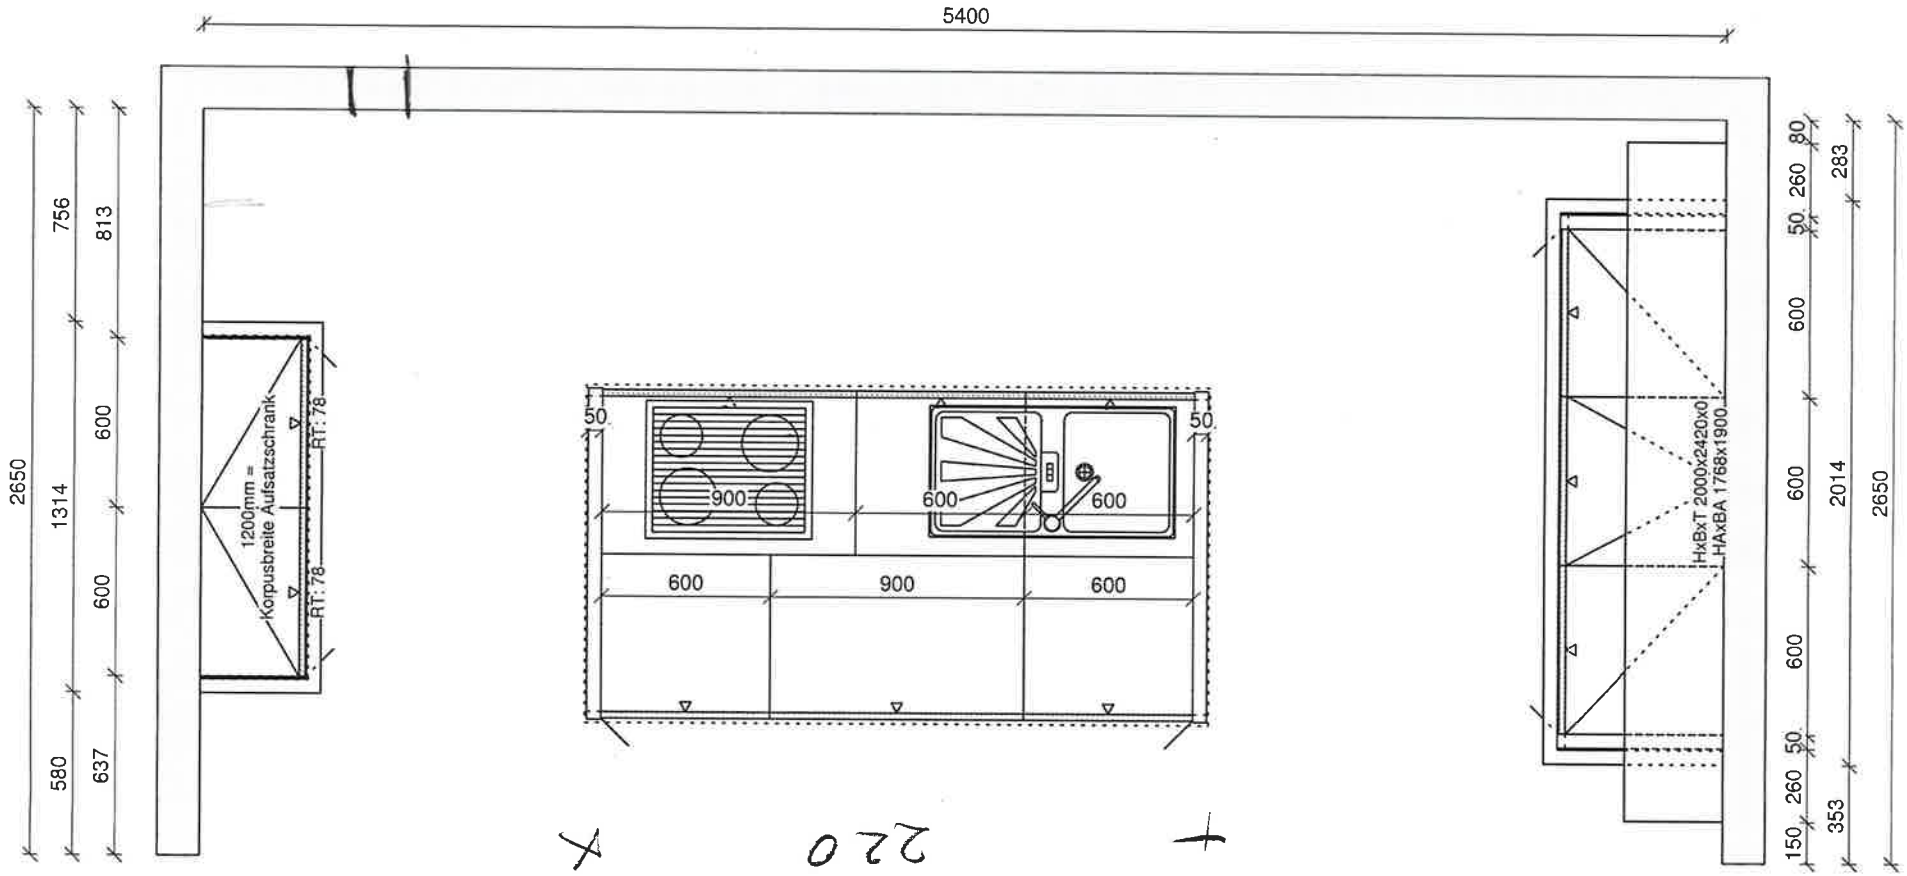


Häcker
kitchen.germanMade.
Werkstrasse 3
D–32289 Rödinghausen
Tel. 05746 / 940–0
SB: Frau Yvonne Müller Tel: 345

AV 6045 Eiche Cornwall

A878 AV 6045 Eiche Cornwall

GP: B – waagerecht/senkrecht

GB: 347 – Bügelgriff 160mm edelstahlfa

Riß GR

Maßstab 1:25

Name : Küchenzentrum Grafing
– Musterküchenkonto –

Ort : Grafing

KD–Nr : 31249


Kom.–Name: AUSSTELLUNG/K 1

Kom.–Nr: WERKSMONTAGE

AB–NR. 12559715

DATUM 11.01.2013

Häcker
kitchen.germanMade.

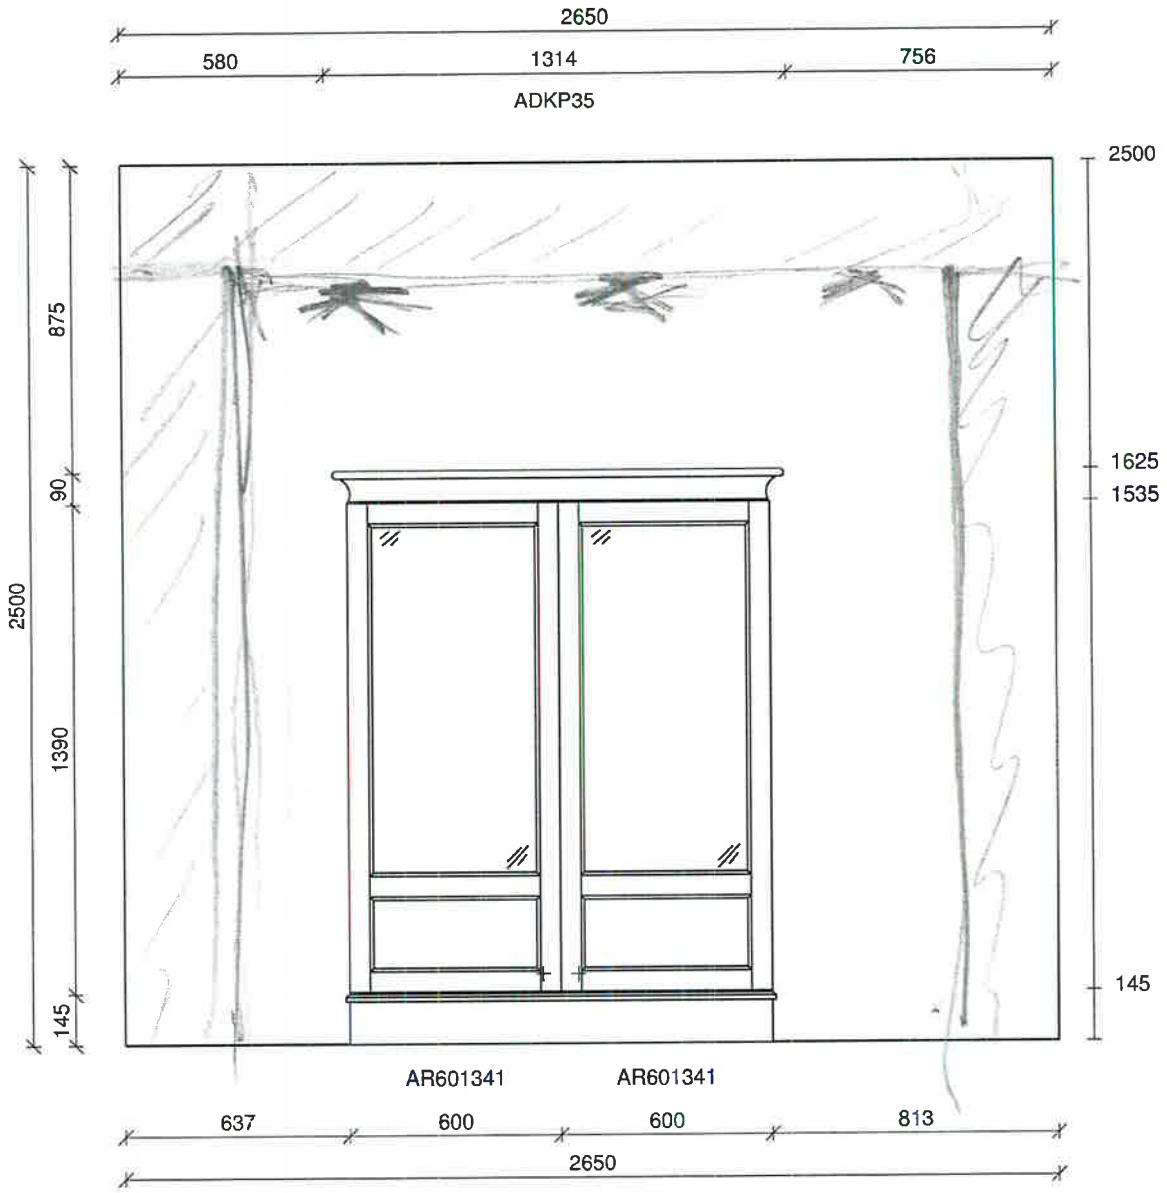

Häcker
kitchen.germanMade.
Werkstrasse 3
D–32289 Rödinghausen
Tel. 05746 / 940–0
SB: Frau Yvonne Müller Tel: 345

AV 6045 Eiche Cornwall

A878 AV 6045 Eiche Cornwall

GP: B – waagerecht/senkrecht

GB: 347 – Bügelgriff 160mm edelstahlfa

Riß FA.AA

Maßstab 1:20

Name : Küchenzentrum Grafing
– Musterküchenkonto –

Ort : Grafing

KD–Nr : 31249


Kom.–Name: AUSSTELLUNG

Kom.–Nr: WERKSMONTAGE

AB–NR. 125597

DATUM 11.01.20

Häcker
kitchen.germanMade.

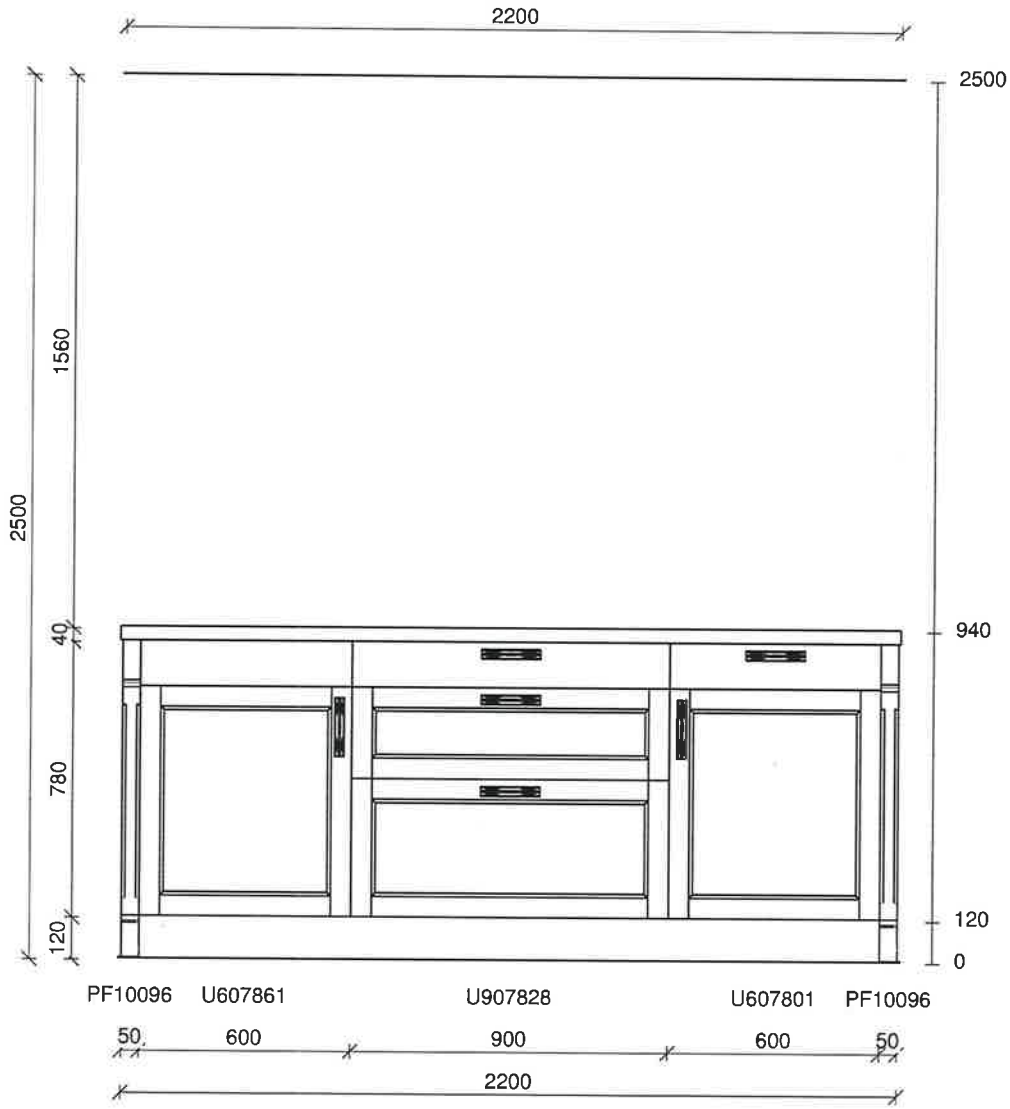

Häcker
kitchen.germanMade.
Werkstrasse 3
D–32289 Rödinghausen
Tel. 05746 / 940–0
SB: Frau Yvonne Müller Tel: 345

AV 6045 Eiche Cornwall

A878 AV 6045 Eiche Cornwall

GP: B – waagerecht/senkrecht

GB: 347 – Bügelgriff 160mm edelstahlfa

Riß FA.UA

Maßstab 1:20

Name : Küchenzentrum Grafing
– Musterküchenkonto –

Ort : Grafing

KD–Nr : 31249


Kom.–Name: AUSSTELLUNG

Kom.–Nr: WERKSMONTAGE

AB–NR. 125597

DATUM 11.01.20

Häcker
kitchen.germanMade.

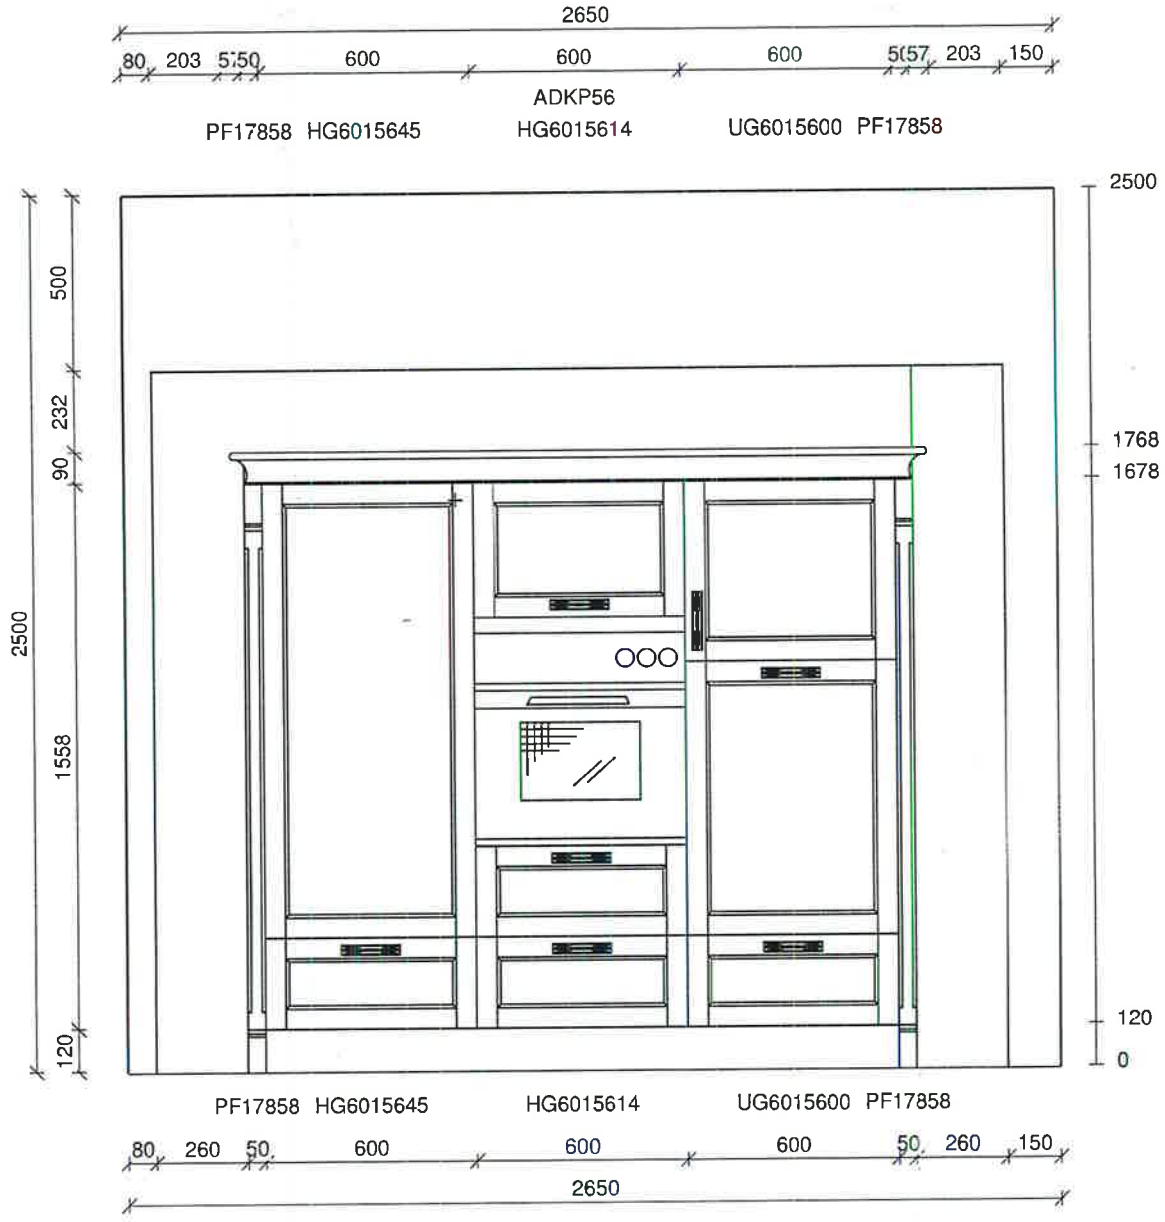

Häcker kitchen.germanMade.

Werkstrasse 3
D–32289 Rödinghausen
Tel. 05746 / 940–0

SB: Frau Yvonne Müller Tel: 345

AV 6045 Eiche Cornwall

A878 AV 6045 Eiche Cornwall
GP: B – waagerecht/senkrecht
GB: 347 – Bügelgriff 160mm edelstahlfa

Riß FA.AC

Maßstab 1:20

Name : Küchenzentrum Grafing
– Musterküchenkonto –

Ort : Grafing

KD–Nr : 31249


Kom.–Name: AUSSTELLUNG/K 1

Kom.–Nr: WERKSMONTAGE

AB–NR. 12559715

DATUM 11.01.2013

Häcker kitchen.germanMade.

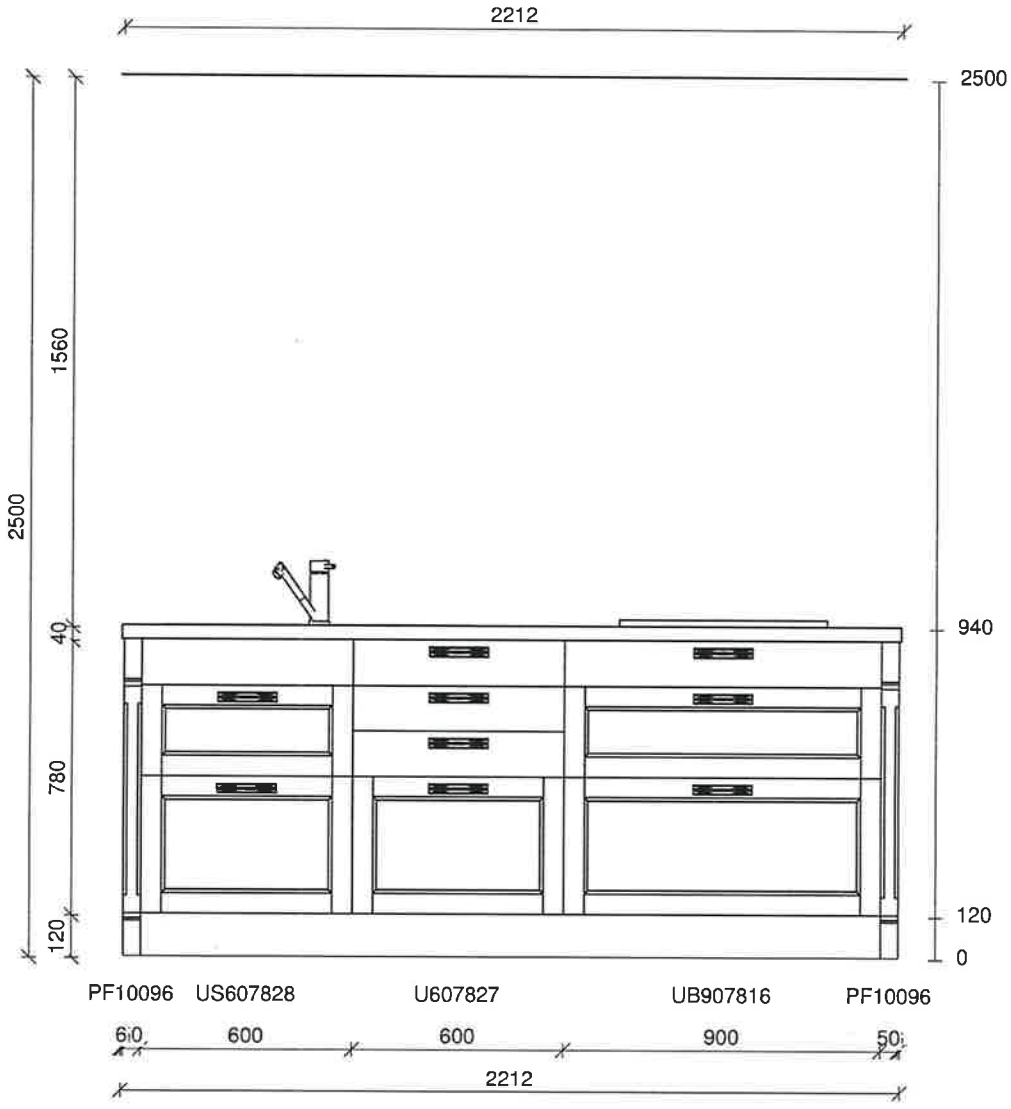

Häcker
kitchen.germanMade.
Werkstrasse 3
D–32289 Rödinghausen
Tel. 05746 / 940–0
SB: Frau Yvonne Müller Tel: 345

AV 6045 Eiche Cornwall

A878 AV 6045 Eiche Cornwall

GP: B – waagerecht/senkrecht

GB: 347 – Bügelgriff 160mm edelstahlfa

Riß FA.UB

Maßstab 1:20

Name : Küchenzentrum Grafing
– Musterküchenkonto –

Ort : Grafing

KD–Nr : 31249


Kom.–Name: AUSSTELLUNG/K 1

Kom.–Nr: WERKSMONTAGE

AB–NR. 12559715

DATUM 11.01.2013

Häcker
kitchen.germanMade.

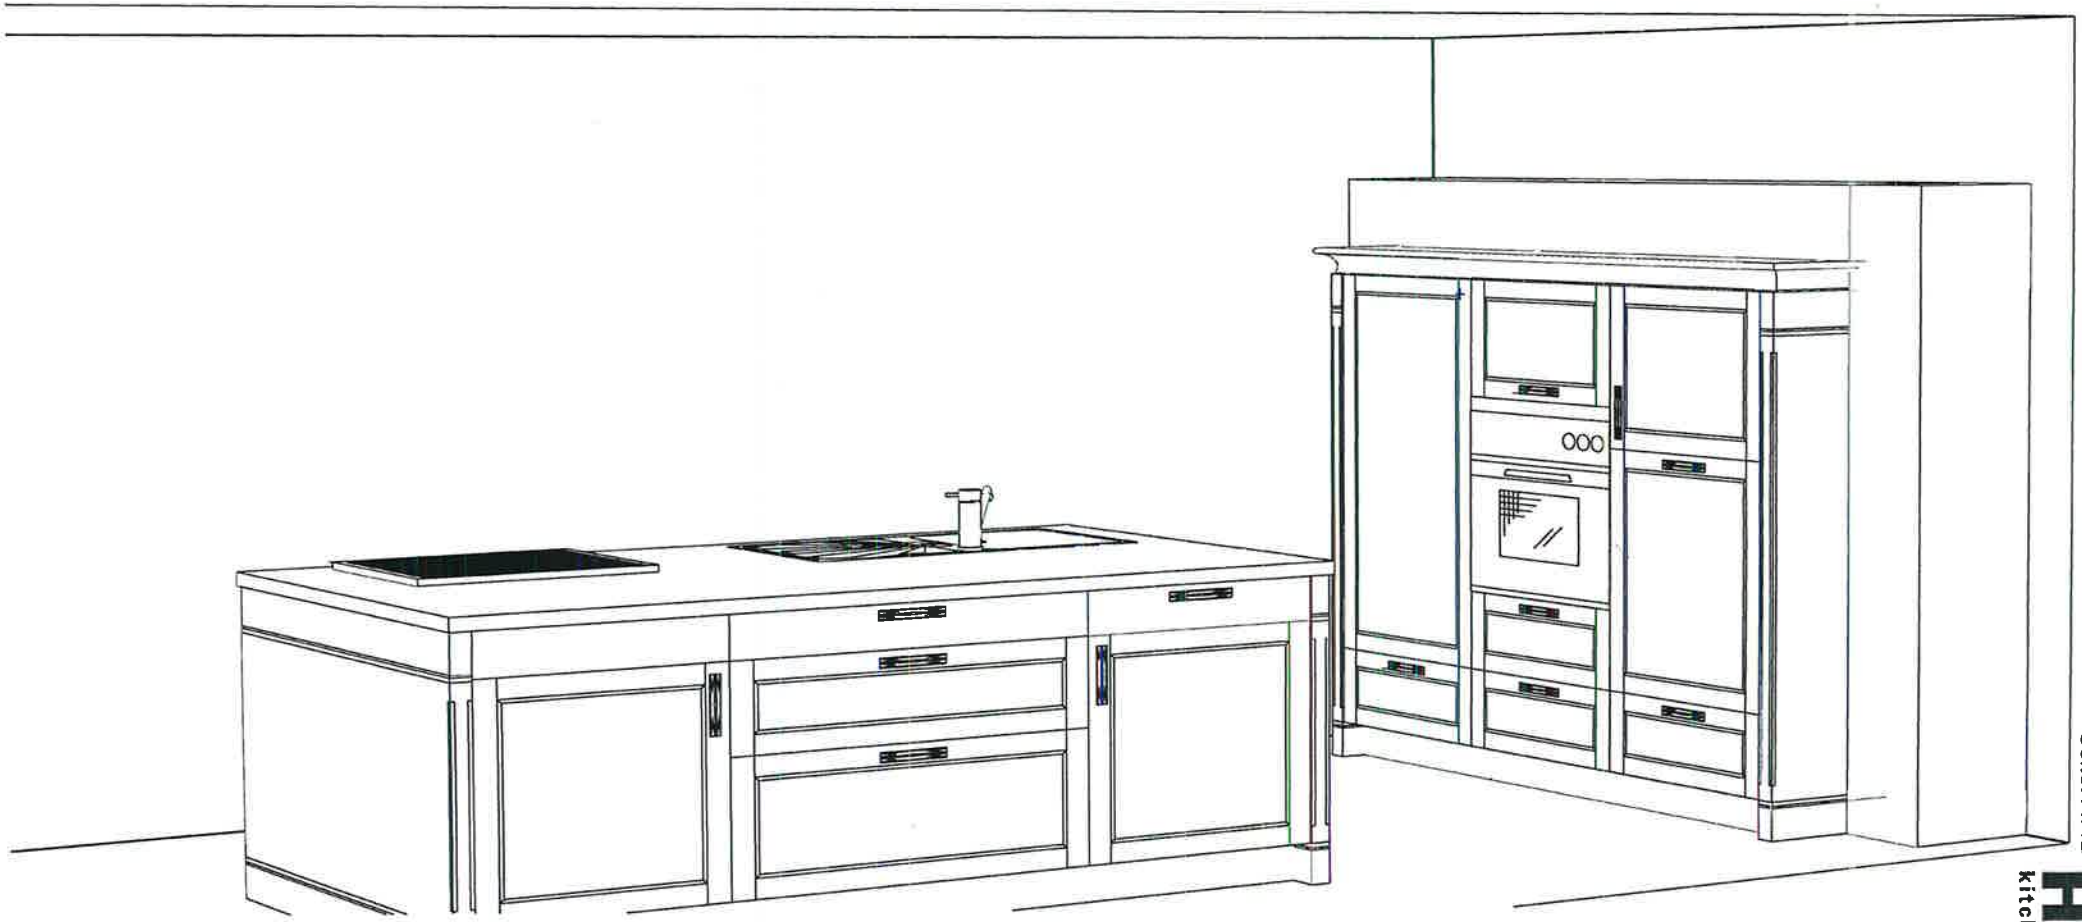

Häcker
kitchen.germanMade.

Werkstrasse 3
D–32289 Rödinghausen
Tel. 05746 / 940–0

SB: Frau Yvonne Müller Tel: 345

AV 6045 Eiche Cornwall

A878 AV 6045 Eiche Cornwall
GP: B – waagerecht/senkrecht
GB: 347 – Bügelgriff 160mm edelstahlfa

Riß 3D.01

Maßstab 1:0

Name : Küchenzentrum Grafing
– Musterküchenkonto –

Ort : Grafing

KD–Nr : 31249

Kom.–Name: AUSSTELLUNG

Kom.–Nr: WERKSMONTAGE

AB–NR. 125597

DATUM 11.01.20

Häcker
kitchen.germanMade.



Häcker
kitchen.germanMade.
Werkstrasse 3
D–32289 Rödinghausen
Tel. 05746 / 940–0
SB: Frau Yvonne Müller Tel: 345

AV 6045 Eiche Cornwall

A878 AV 6045 Eiche Cornwall
GP: B – waagerecht/senkrecht
GB: 347 – Bügelgriff 160mm edelstahlfa

Riß 3D.02
Maßstab 1:0

Name : Küchenzentrum Grafing
– Musterküchenkonto –
Ort : Grafing
KD–Nr : 31249

Kom.–Name: AUSSTELLUNG/K 1
Kom.–Nr: WERKSMONTAGE

AB–NR. 12559715

DATUM 11.01.2013

Häcker kitchen.germanMade.

280
40
320
2110
0